



INTERVENTO 4
DEMOLIZIONI/NUOVE OPERE
SCALA 1:100

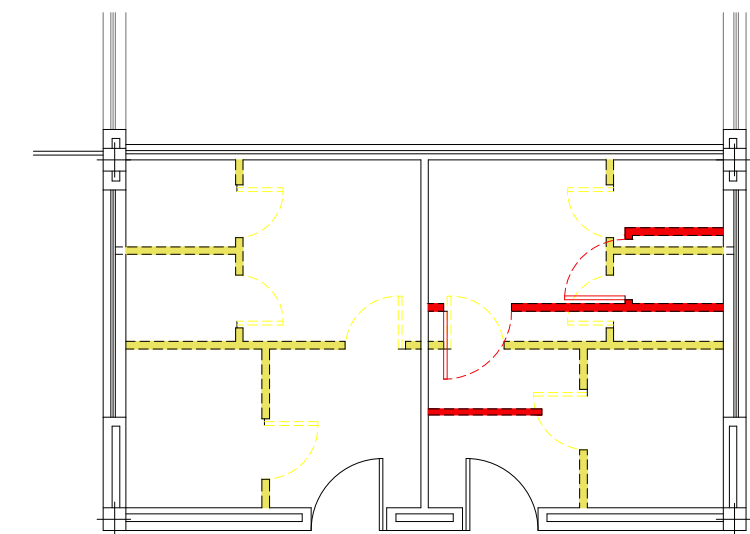


DEMOLIZIONI
NUOVE OPERE

INTERVENTO 5
PIANTA TIPO BAGNO DIVERSAMENTE ABILI PREFABBRICATO
SCALA 1:50

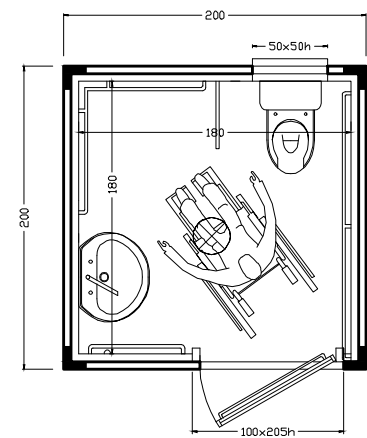

INTERVENTO 3 - NUOVI SPOGLIATOI - SCALA 1:100
(VEDI TAVOLA 0.1 NUOVI FABBRICATI SPOGLIATOI)

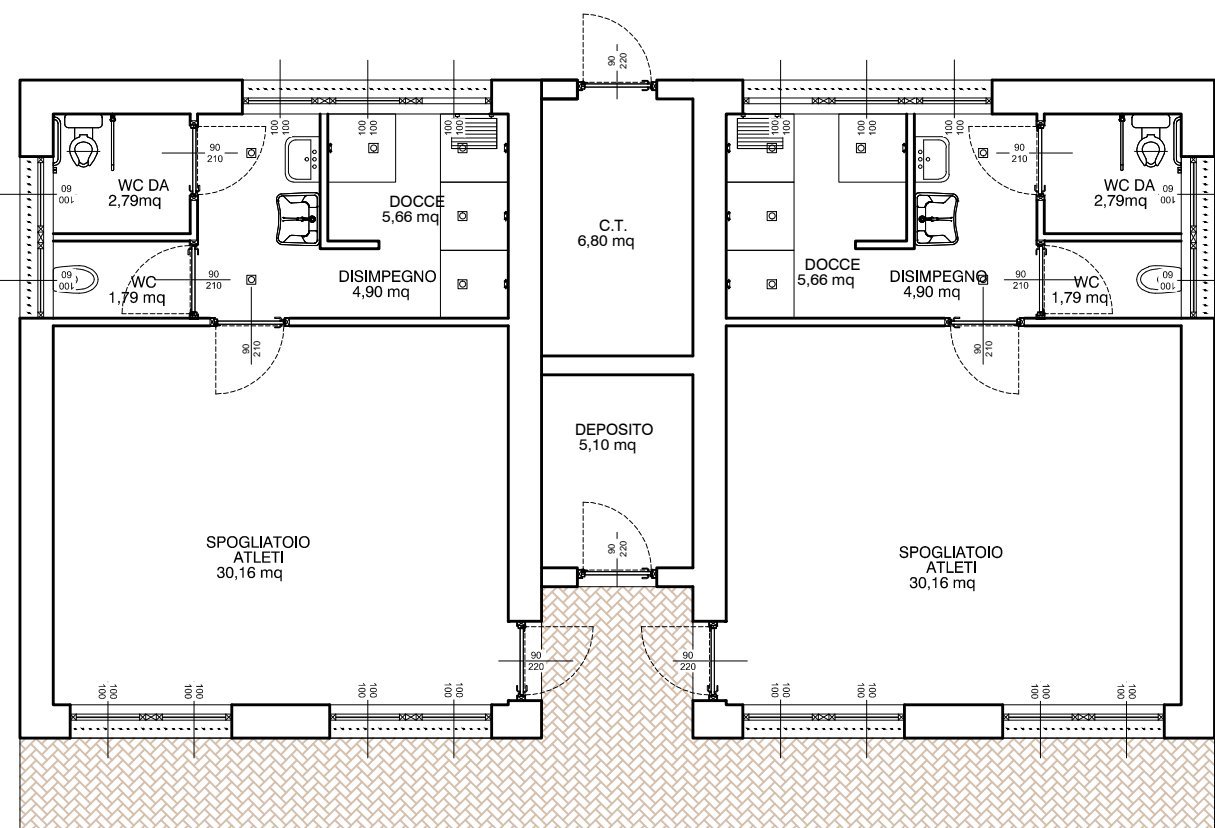

Impianto sportivo "Corso Rigola" - INTERVENTI IN PROGETTO -

INTERVENTI DI MIGLIORAMENTO FRUITIVO E ADEGUAMENTO

AGLI STANDARDS DI IMPIANTISTICA SPORTIVA

- 1 Realizzazione di nuovo campo da allenamento in erba sintetica in n sostituzione di campetto esistente in erba naturale compresa la preparazione del fondo ed il drenaggio dimensioni 15x28 m.
- 2 Realizzazione di rete di recinzione perimetrale del nuovo campo di allenamento e del cordolo in calcestruzzo per la delimitazione del campo ed il sostegno della recinzione.
- 3 Realizzazione di nuovo spogliatoio in muratura per n. 2 squadre, comprensivo di servizi igienici e docce, impianto di riscaldamento ed elettrico. Sulla copertura verrà realizzata la predisposizione per un impianto di tipo solare termico per la produzione di acqua calda sanitaria.
- 4 Realizzazione spogliatoi per bambini attraverso il recupero funzionale degli attuali locali ad uso deposito e servizi.
- 5 Fornitura e installazione di un box prefabbricato attrezzato con servizi igienici per il pubblico (maschi/femmine) idoneo all'uso da persone diversamente abili.

INTERVENTI DI RIQUALIFICAZIONE EDILIZIA, MIGLIORAMENTO

DELLA SICUREZZA E DELLE PRESTAZIONI ENERGETICHE

- 6 Spostamento e sostituzione della tubazione acquedotto con ricollocazione all'esterno del nuovo campo da allenamento in erba sintetica.
- 7 Adeguamento dell'impianto elettrico alle norme di sicurezza da attuarsi attraverso i seguenti interventi: installazione di dispositivi di sicurezza per ottenere la selettività dell'impianto elettrico al fine di impedire il fuori servizio generale in caso di guasto alla singola utenza; installazione di dispositivi per la protezione dalle sovratensioni, sostituzione degli estrattori d'aria.
- 8 Realizzazione di impianto fotovoltaico dimensionato per il soddisfacimento delle attuali utenze e e per futuri incrementi quali, in particolare, quelli richiesti dall'installazione di un nuovo pozzo per l'irrigazione del campo da gioco.
- 9 Sostituzione dei rubinetti di erogazione dell'acqua sanitaria con nuovi temporizzati, finalizzati all'ottimizzazione dei consumi.
- 10 Sostituzione dell'attuale caldaia ad uso riscaldamento e per la produzione di acqua sanitaria con impianto di ultima generazione a ridotto consumo energetico.



CITTA' DI VERELLI

"SPORT MISSIONE COMUNE - BANDO 2017"

PROGETTO DEFINITIVO - OTTOBRE 2017



INIZIATIVA SPORT MISSIONE COMUNE - BANDO 2017

PROTOCOLLO D'INTESA

A.N.C.I. - ISTITUTO CREDITO SPORTIVO

Progetto unitario di adeguamenti di alcuni impianti sportivi cittadini



PROGETTO DEFINITIVO

INTERVENTO 3 - IMPIANTO SPORTIVO "CORSO RIGOLA"

Raggruppamento Temporaneo di Professionisti

Capogruppo



dott. ing.
Stefano
Pollero

Via F. BORGOGNA, 14 - 13100 VERCELLI

Tel./Fax (+39) 0161 257 307

C (+39) 339 5849560

pollerostefano@gmail.com

stefano.pollero2@ingpec.eu

Codice elaborato **I3-D-PL**

Tavola n. **3.2**

Planimetria generale impianto:
interventi in progetto

Mandanti

P.I. Ervis Gentilin

Via Libia, 23

13100 VERCELLI

Tel 0161 218753

plervisgentilin@virgilio.it

P.I. Luca Azzalin

Via Libia, 23

13100 VERCELLI

Tel 0161 218753

luca.azzalin@pec.epi.it

OTTOBRE 2017

Rev

Rev

Rev

Rev

Rev

Rev

Rev

Rev