


LEGENDA

- A. Ospedaletto
- B. Palazzo Tarfara
- C. Duecentesco
- D. Manica delle donne
- E. Farmacia
- F. Casa Berrina
- G. Casa Gifferta
- H. S. Pietro Martire
- I. Casa Mogol
- L. Ex padiglione 18

Punti di ripresa

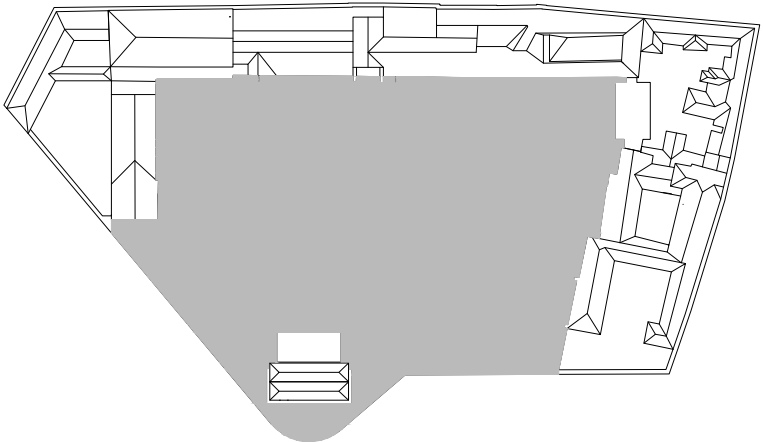

COMUNE DI VERCELLI
RECUPERO FUNZIONALE EX OSPEDALE S. ANDREA
PROGETTO DEFINITIVO IN VARIANTE

FASE 1B | SPAZI APERTI

ASSOCIAZIONE TEMPORANEA DI PROFESSIONISTI
Architettura:
Emilio Caravatti Roberto Cosenza Carlo Crippa architetti
via Spiga 10 - 20121 Milano (MI) T +39 02 57425 F +39 02 5715555 e-mail: studio@emiliocaravatti.it

Strutture:
FVPROGETTI s.r.l.
via Rigamonti 44 - 20141 Milano

Impianti elettrici:
Studio Osvaldo Bogliani
via XXIII Marzo 121 - 28100 Novara

Impianti termici e sanitari:
MC2 Studio
Via Giordano Bruno 191 - 10134 Torino

Controllo dei costi:
POLISTUDIO s.n.c.
Via Roma 56 - 23891 Barzanò (LC)

ARCHITETTONICO | STATO ATTUALE

PUNTI DI RIPRESA FOTOGRAFICA

A termini di legge sono vietate le riproduzioni anche parziali non preventivamente autorizzate

arch. Emilio Caravatti

ORDINE DEGLI ARCHITETTI,
PIANIFICATORI, PAESAGGISTI E
CONSERVATORI DELLA PROVINCIA
DI MONZA E DELLA BRIANZA
EMILIO
CARAVATTI
ARCHITETTO
693

arch. Roberto Cosenza

ORDINE DEGLI ARCHITETTI,
PIANIFICATORI, PAESAGGISTI E
CONSERVATORI DELLA PROVINCIA
DI MONZA E DELLA BRIANZA
ROBERTO
COSENZA
ARCHITETTO
4955

arch. Carlo Crippa

ORDINE DEGLI ARCHITETTI,
PIANIFICATORI, PAESAGGISTI E
CONSERVATORI DELLA PROVINCIA
DI MONZA E DELLA BRIANZA
CARLO
CRIPPA
ARCHITETTO
12

A0.05

scala 1:500

data 29.06.2012

rev.