

COMUNE DI VERCELLI

## RECUPERO FUNZIONALE EX OSPEDALE S. ANDREA PROGETTO DEFINITIVO IN VARIANTE

(art.25 e 34 DPR 554 del 1999)

### FASE 1B | SPAZI APERTI

#### ASSOCIAZIONE TEMPORANEA DI PROFESSIONISTI

Architettura:

**Emilio Caravatti Roberto Cosenza Carlo Crippa architetti**

via Spluga 10 - 20900 Monza (MB) T +39 039 327425 F +39 039 2319385 e-mail: studio@emiliocaravatti.it

Strutture:

**FVPROGETTI s.r.l.**

via Ripamonti 44 - 20141 Milano

Impianti elettrici:

**Studio Osvaldo Bogliani**

via XXIII Marzo 121 - 28100 Novara

Impianti termici e sanitari:

**MC2 Studio**

Via Giordano Bruno 191 - 10134 Torino

Controllo dei costi:

**POLISTUDIO s.n.c.**

Via Roma 56 - 23891 Barzanò (LC)

arch. Emilio Caravatti

ORDINE DEGLI ARCHITETTI,  
PIANIFICATORI, PAESAGGISTI E  
CONSERVATORI DELLA PROVINCIA  
DI MONZA E DELLA BRIANZA

EMILIO  
CARAVATTI  
ARCHITETTO  
693

arch. Roberto Cosenza



arch. Carlo Crippa

ORDINE DEGLI ARCHITETTI,  
PIANIFICATORI, PAESAGGISTI E  
CONSERVATORI DELLA PROVINCIA  
DI MONZA E DELLA BRIANZA

CARLO  
CRIPPA  
ARCHITETTO  
12

ARCHITETTONICO | PROGETTO

DETTAGLI E PARTICOLARI DI PROGETTO


A termini di legge sono vietate le riproduzioni anche parziali non preventivamente autorizzate

A1.05

scala 1:10

data 29.06.2012



rev.

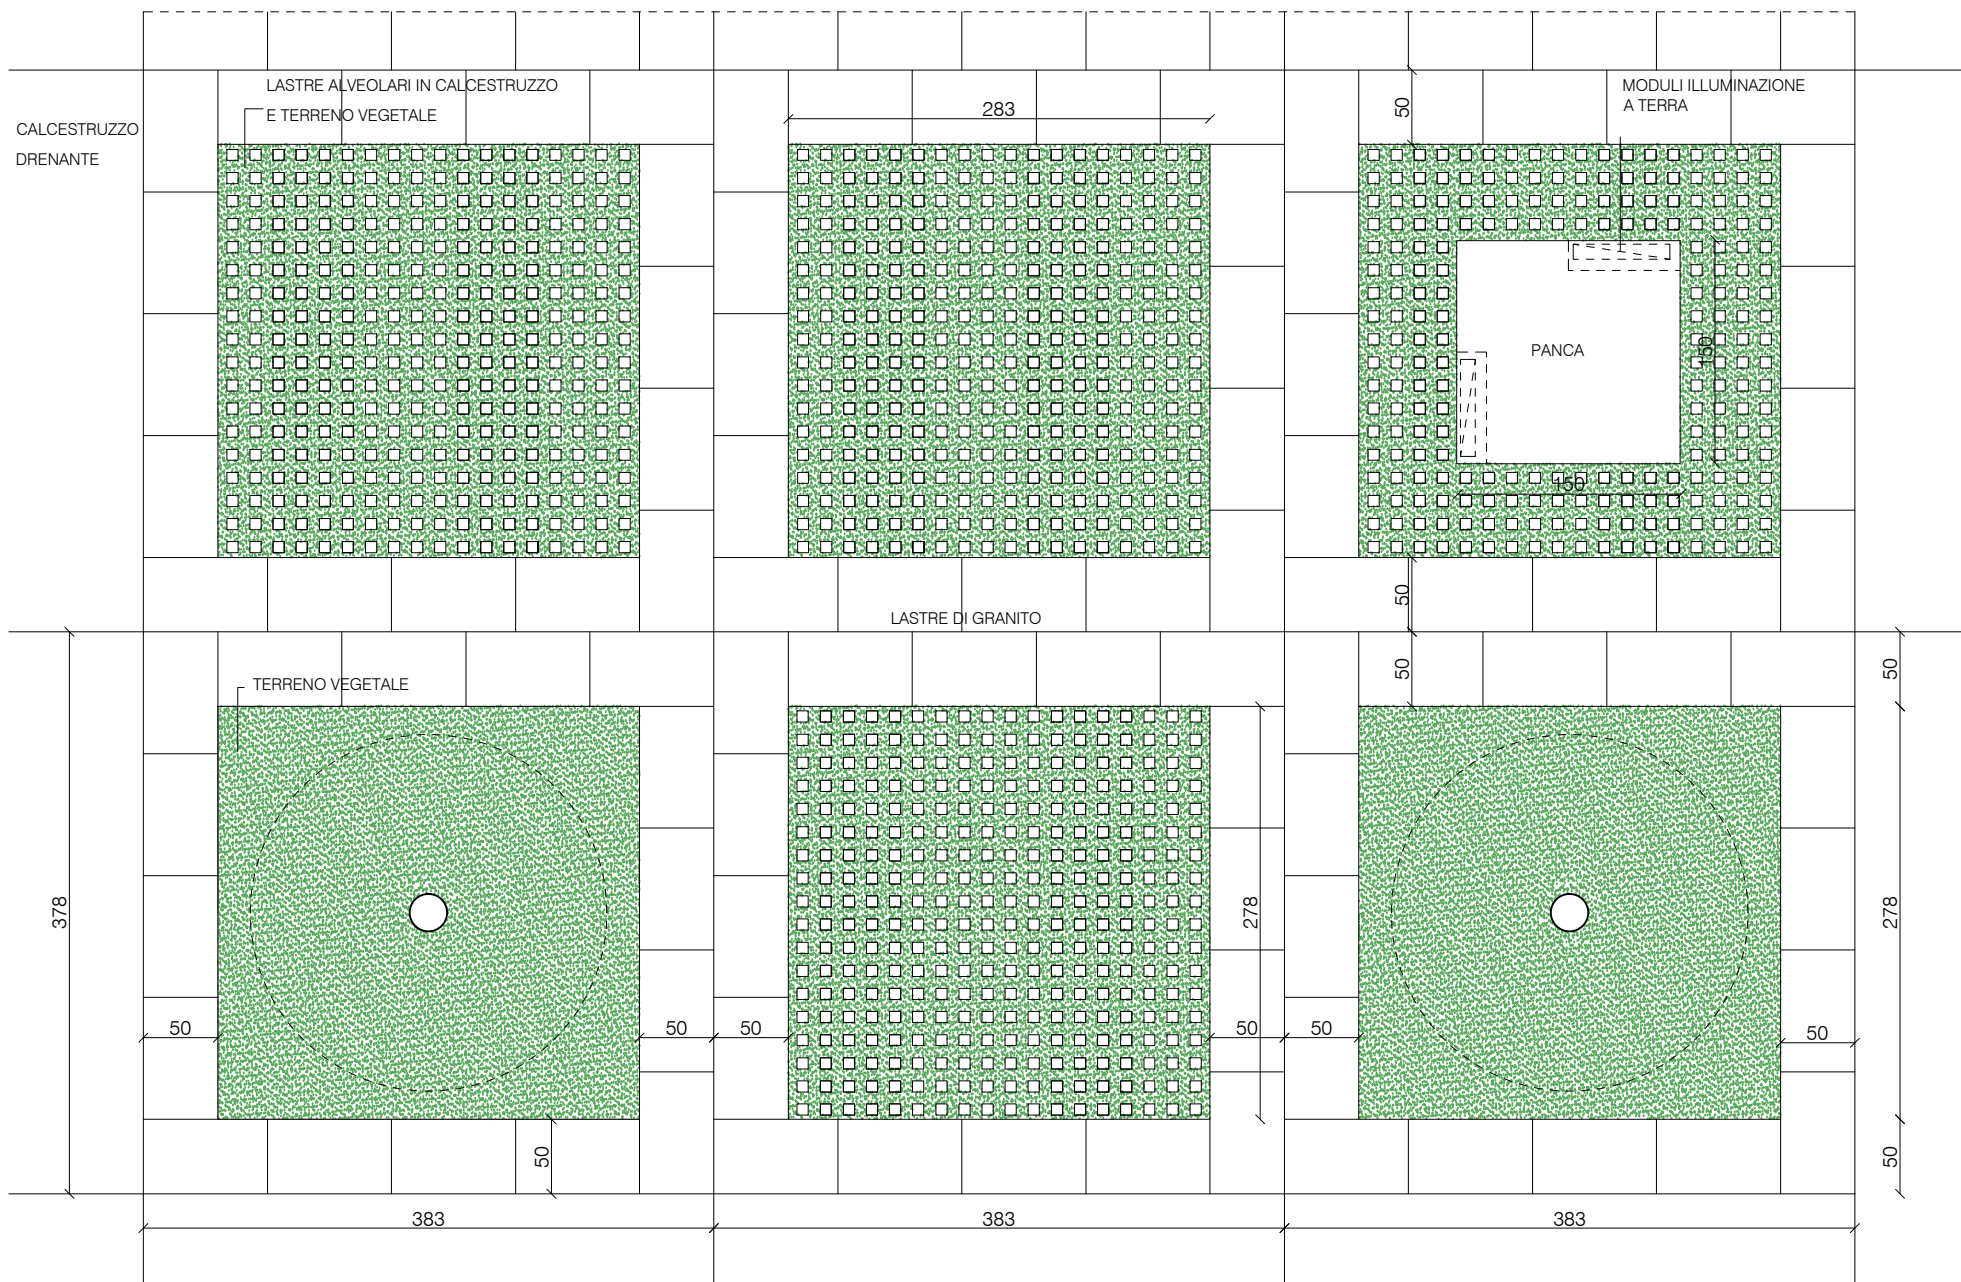


**Dett. 001**  
Pavimentazione viali

Stralcio pianta

scala 1/50

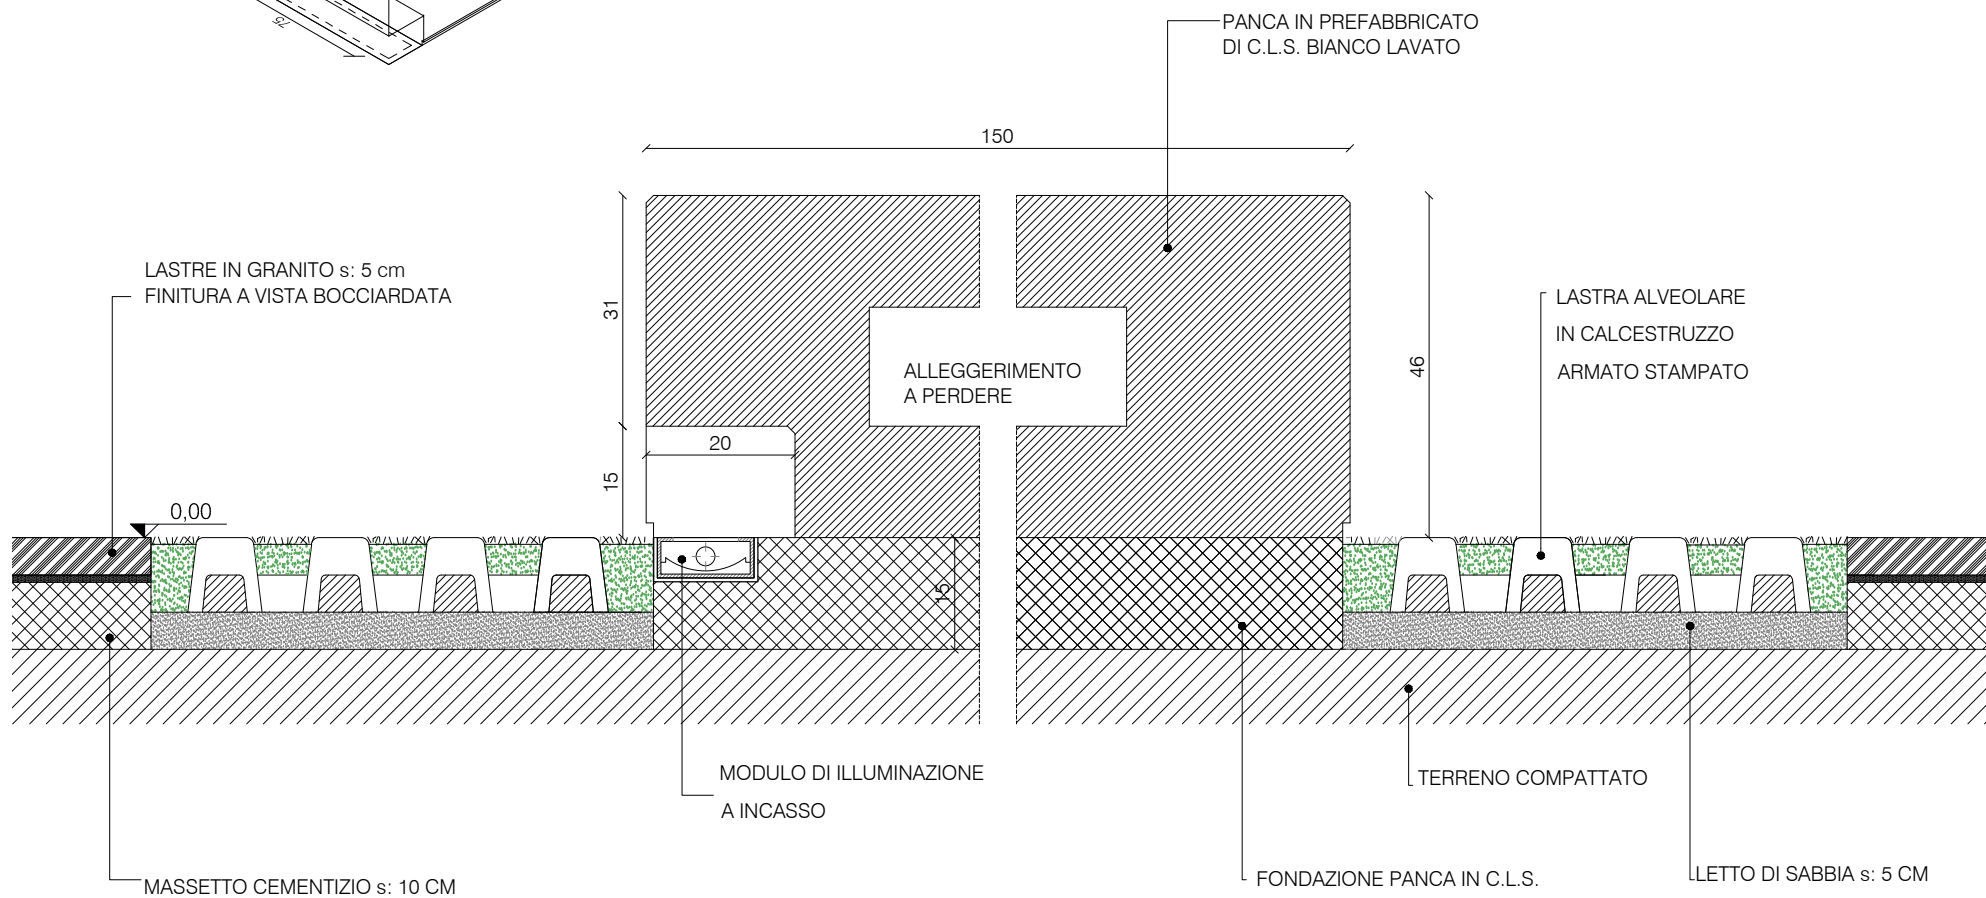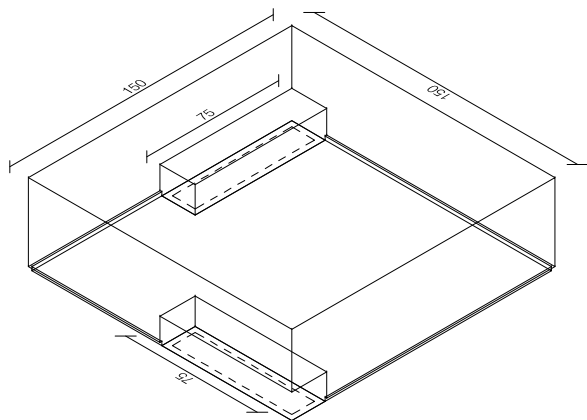


<b>Dett. 002</b>	
Panche lungo i viali	
Sezione tipo	scala 1/10

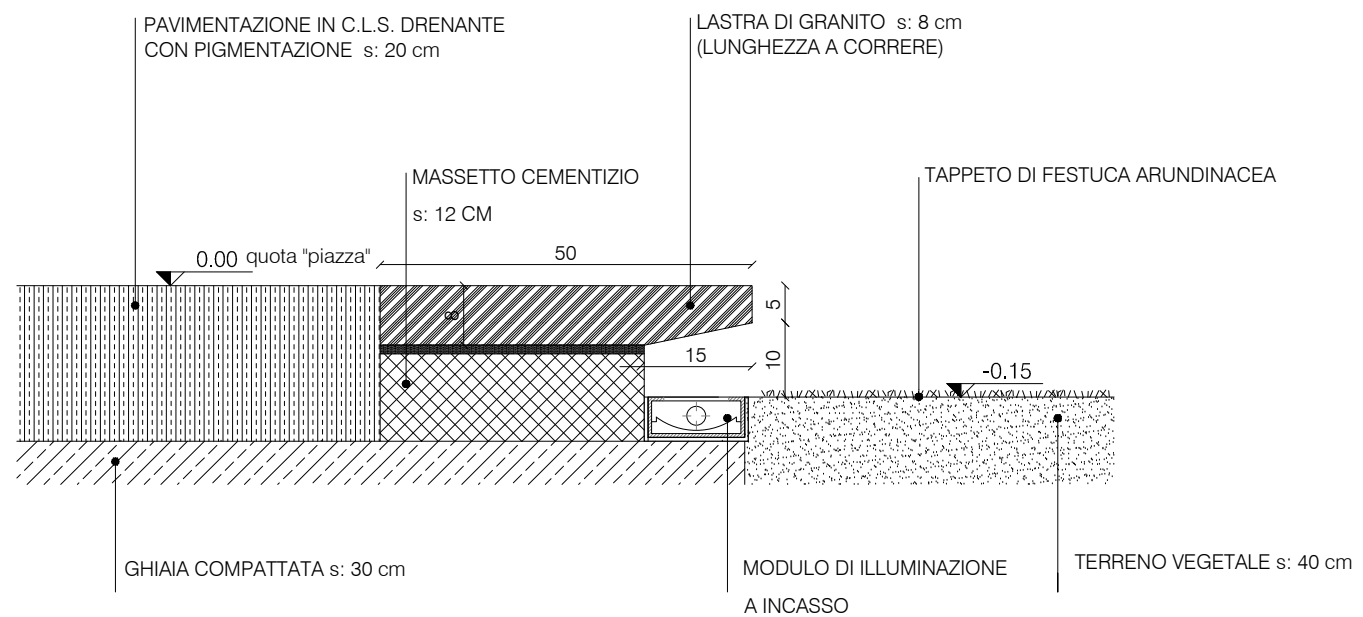

**Dett. 003**  
Bordi prato  
Sezione tipo


scala 1/10

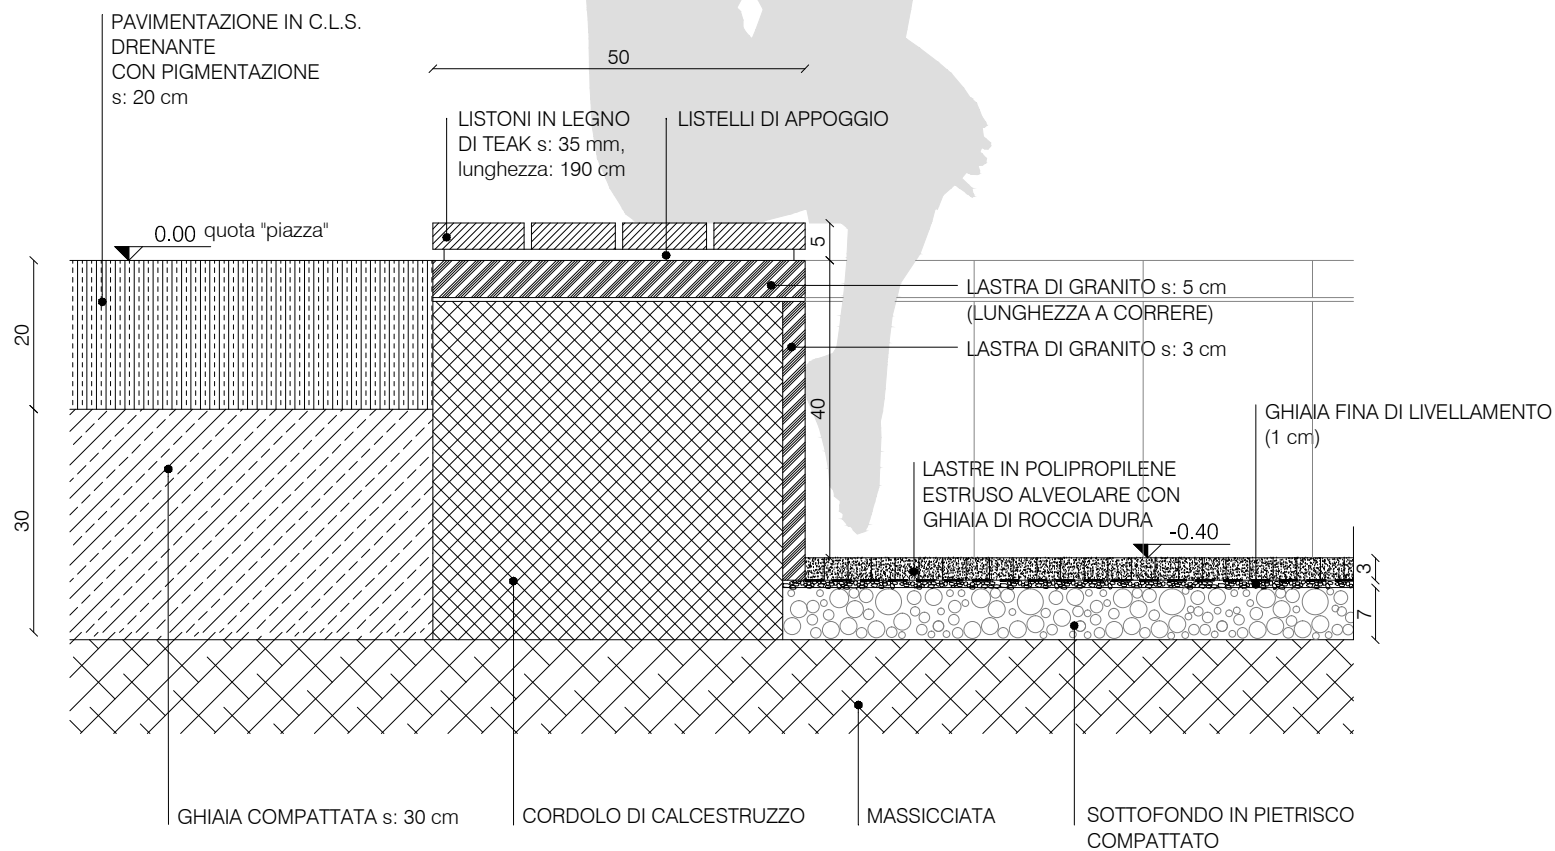

**Dett. 004**  
Bordi radura centrale

Sezione tipo

scala 1/10

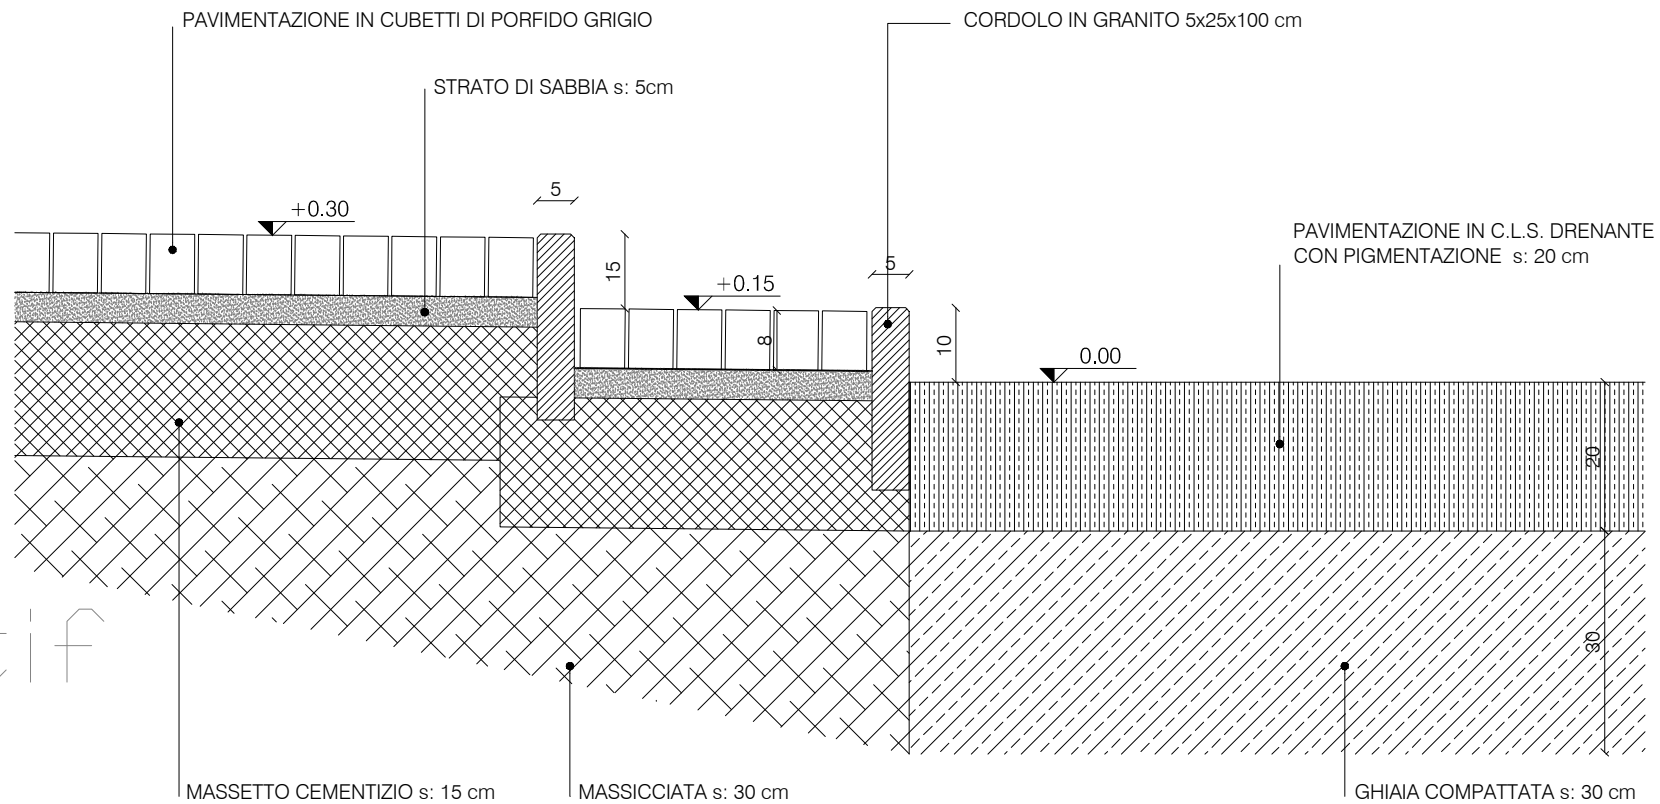


**Dett. 005**  
Zoccolo a quota +0,30


Sezione tipo

scala 1/10



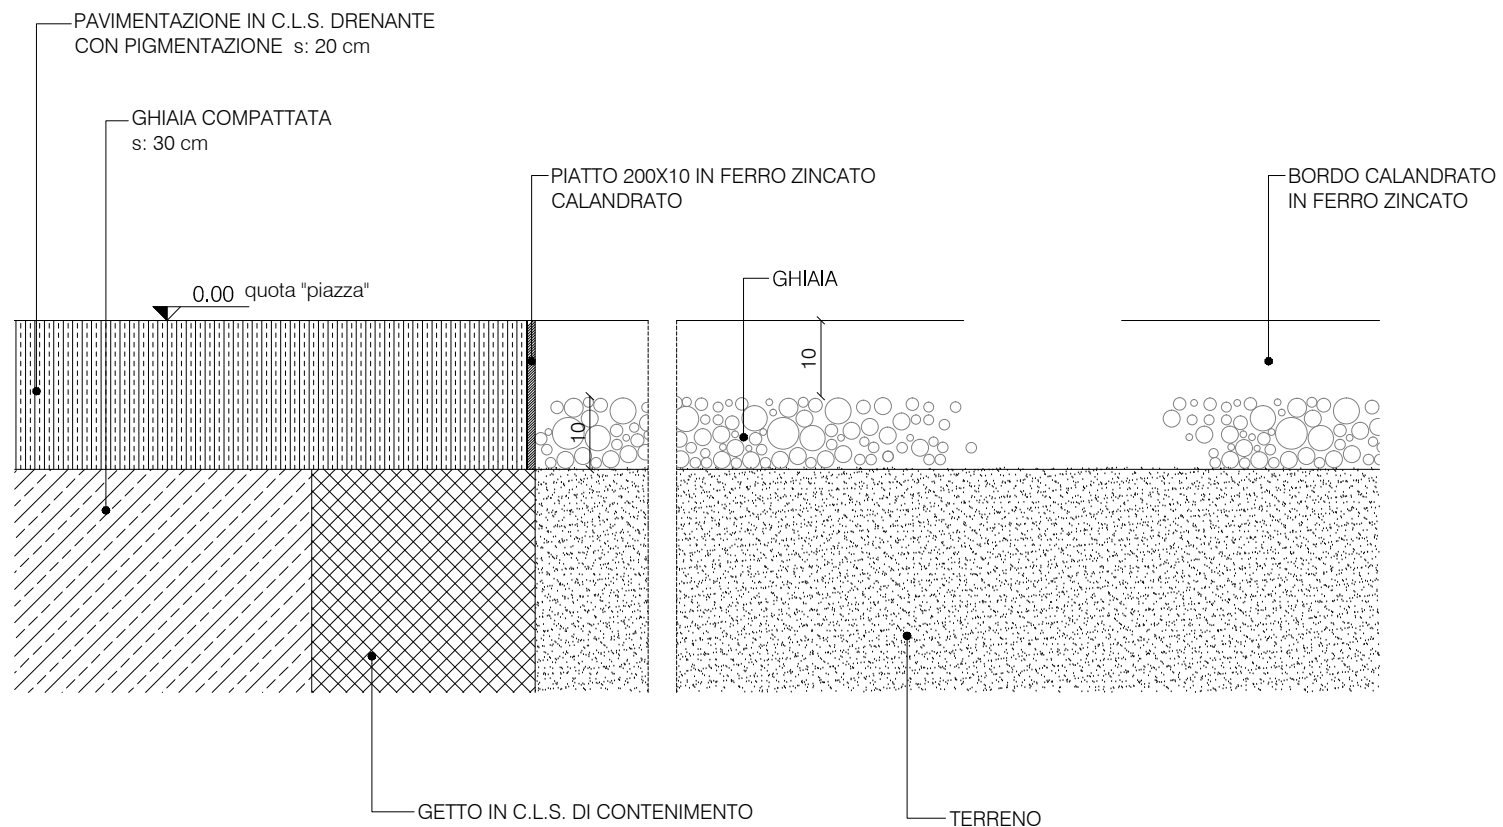


<b>Dett. 006</b>	
Vasche alberi (diametro 180 cm)	
Sezione	scala 1/10

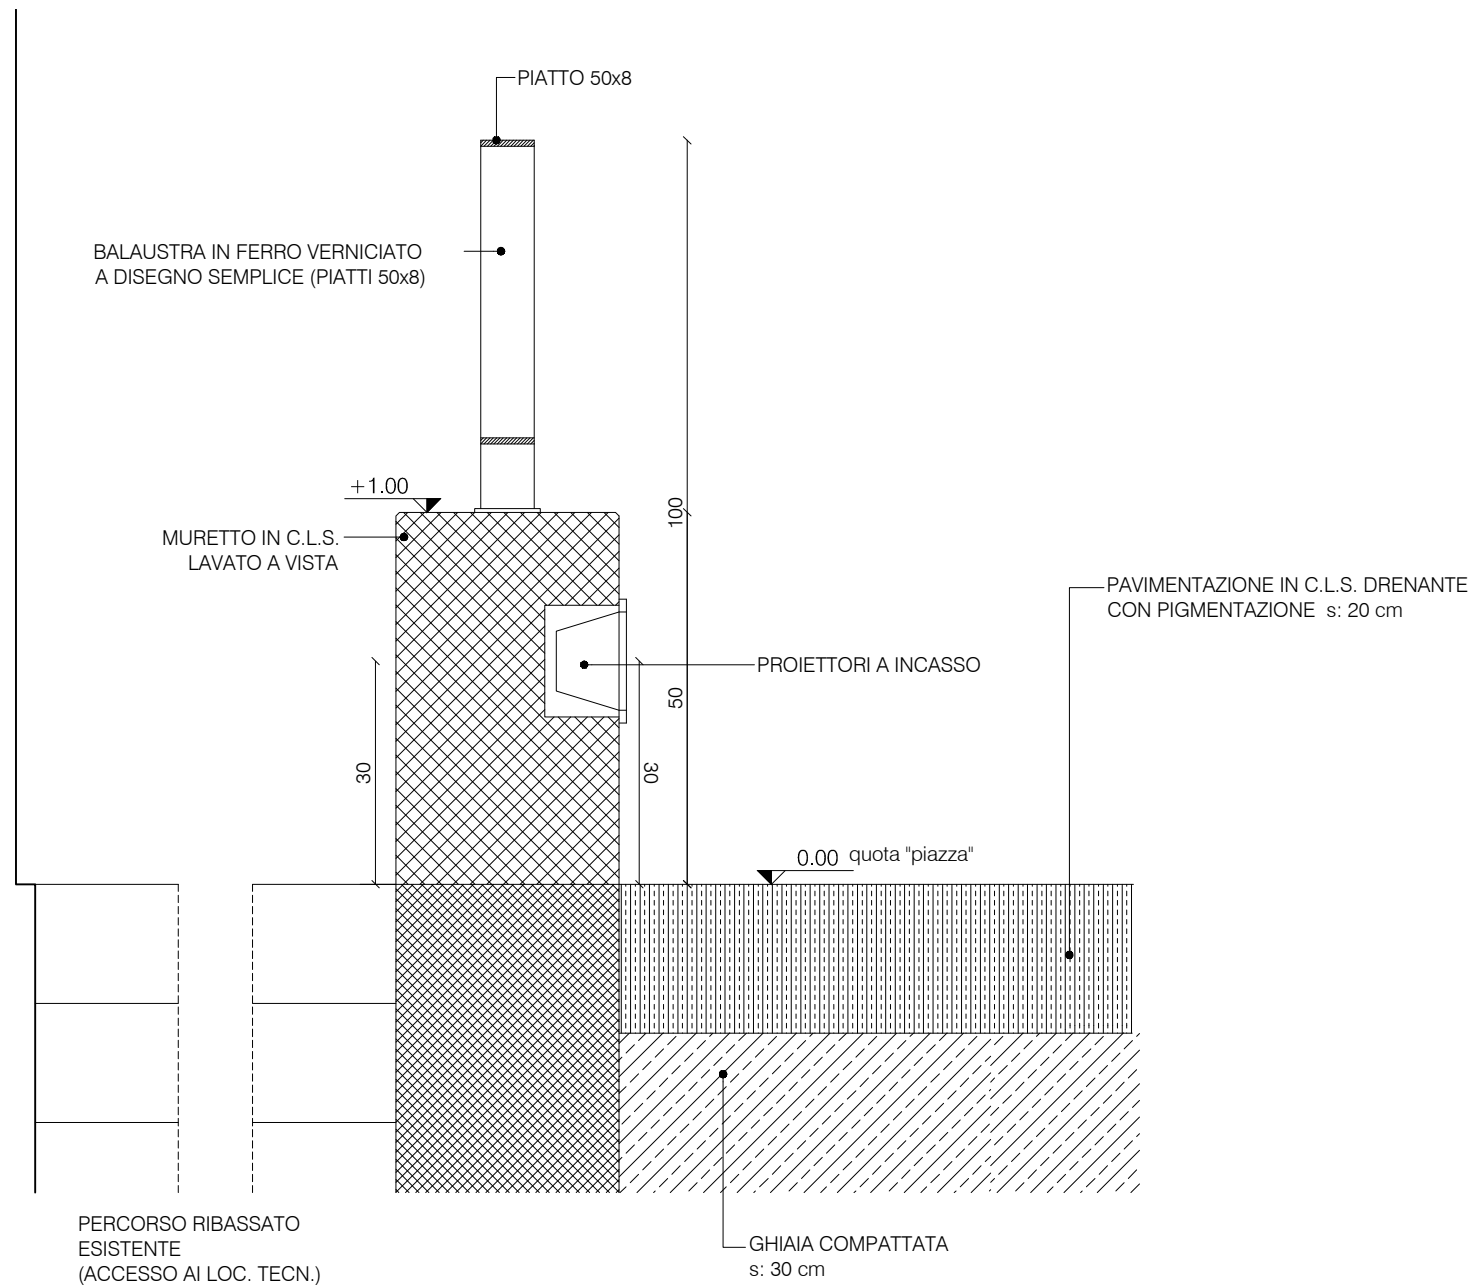


Dett. 007	
Balaustra bordo Ospedaletto	
Sezione	scala 1/10




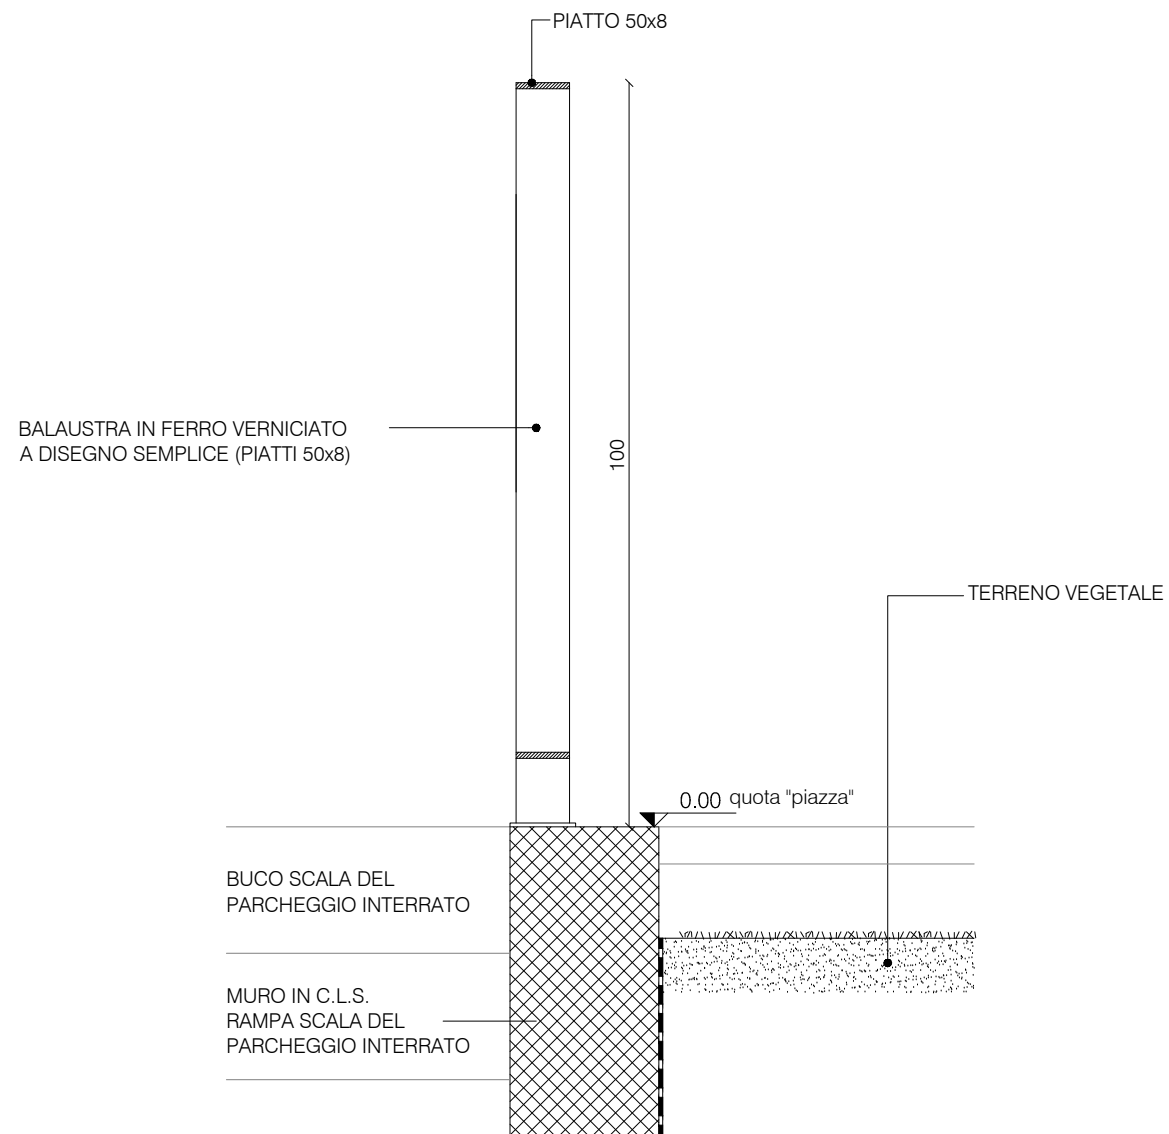


<b>Dett. 008</b> Balaustra scala parcheggio	
Sezione	scala 1/10

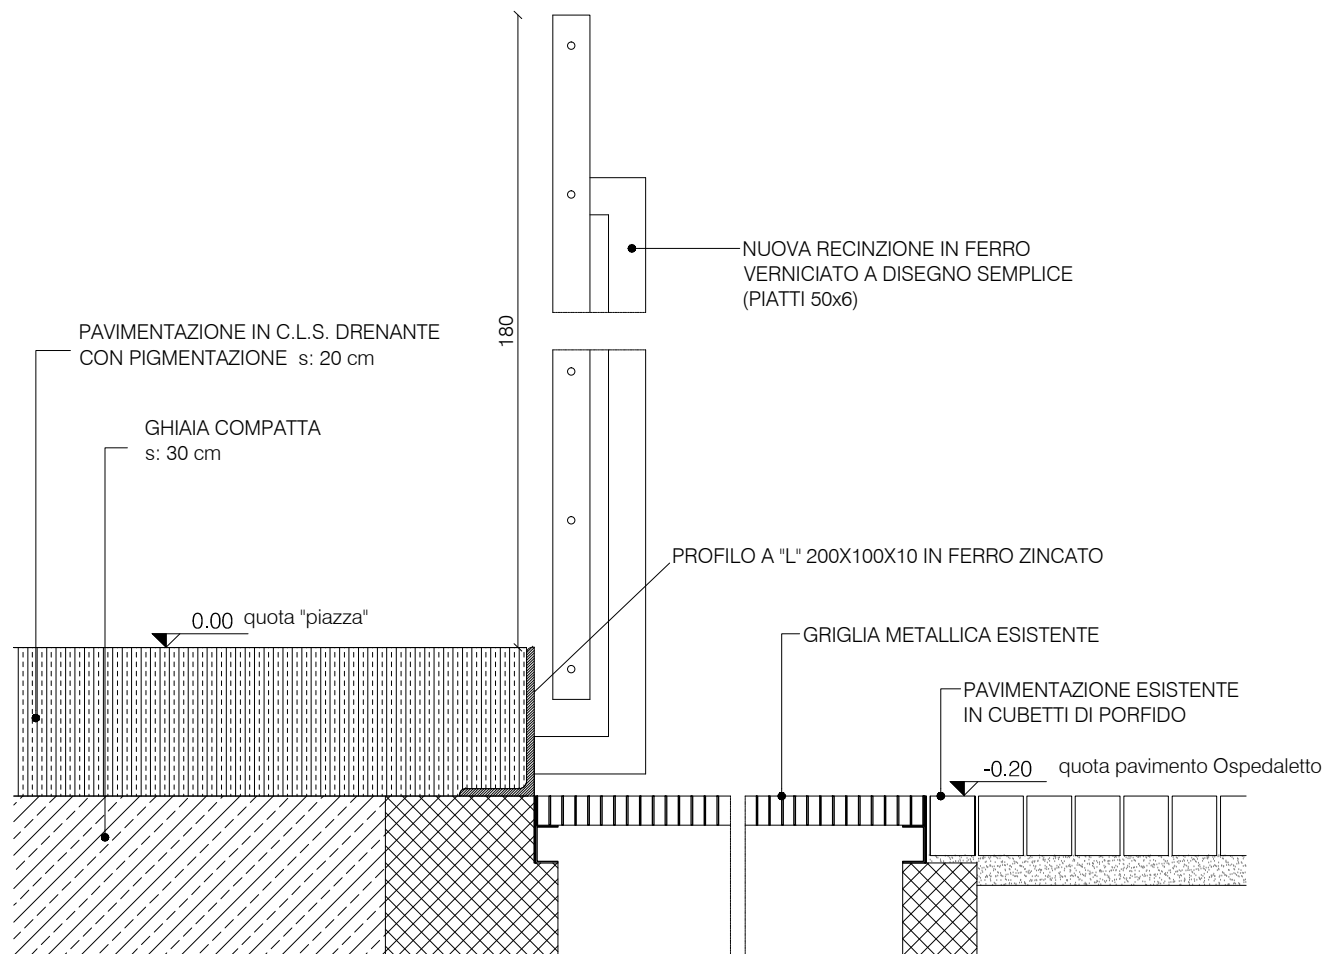


<b>Dett. 009</b>	
Lato Ospedaletto	
Cambio quota e recinzione	scala 1/10

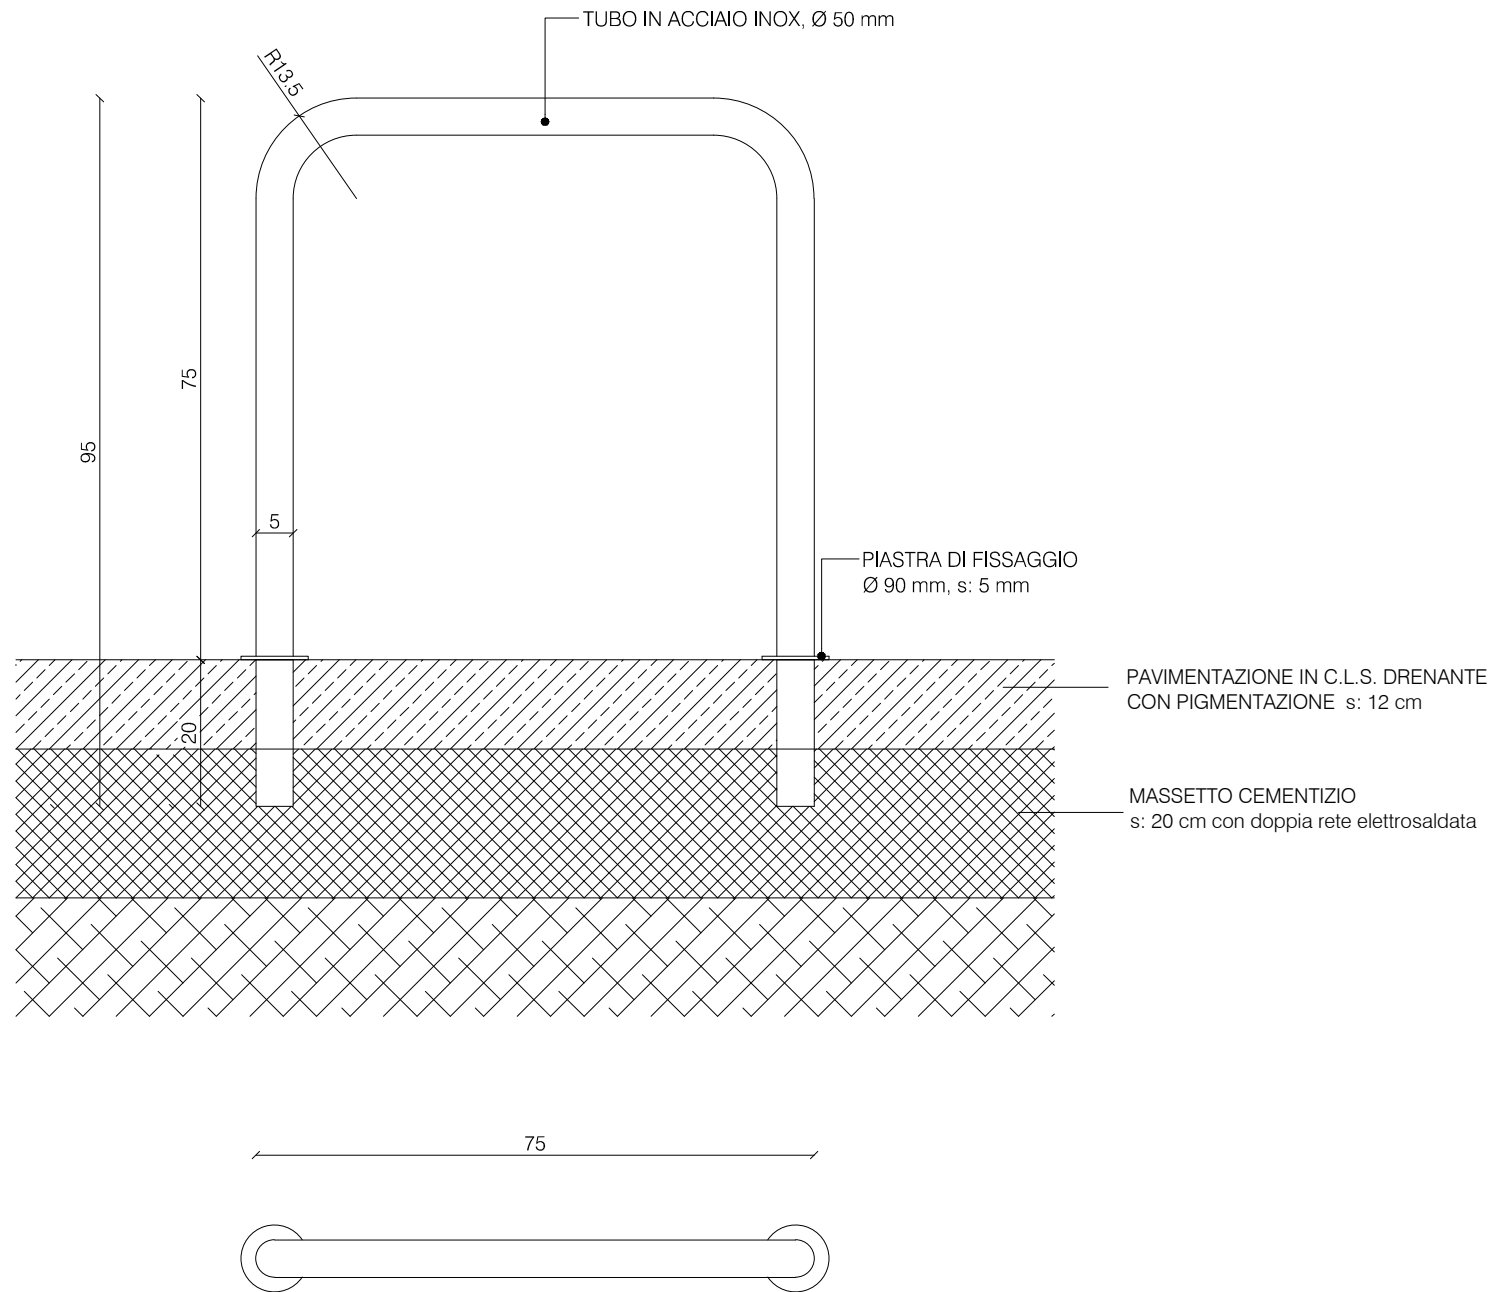

<b>Dett. 010</b>	
Rastrelliera bicicletta	
Pianta e sezione	scala 1/10

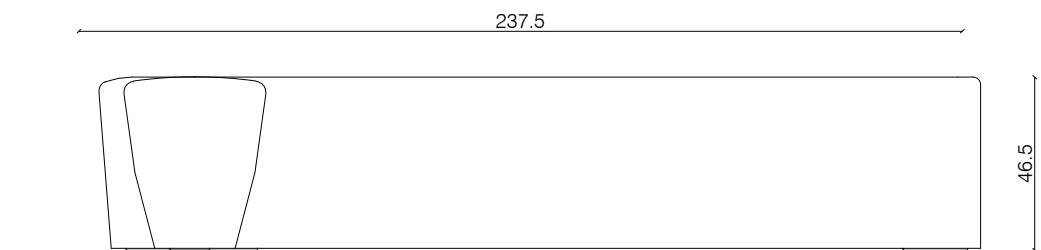


PANCA componibile tipo ESCOFET "TWIG",  
in calcestruzzo armato, di colore bianco

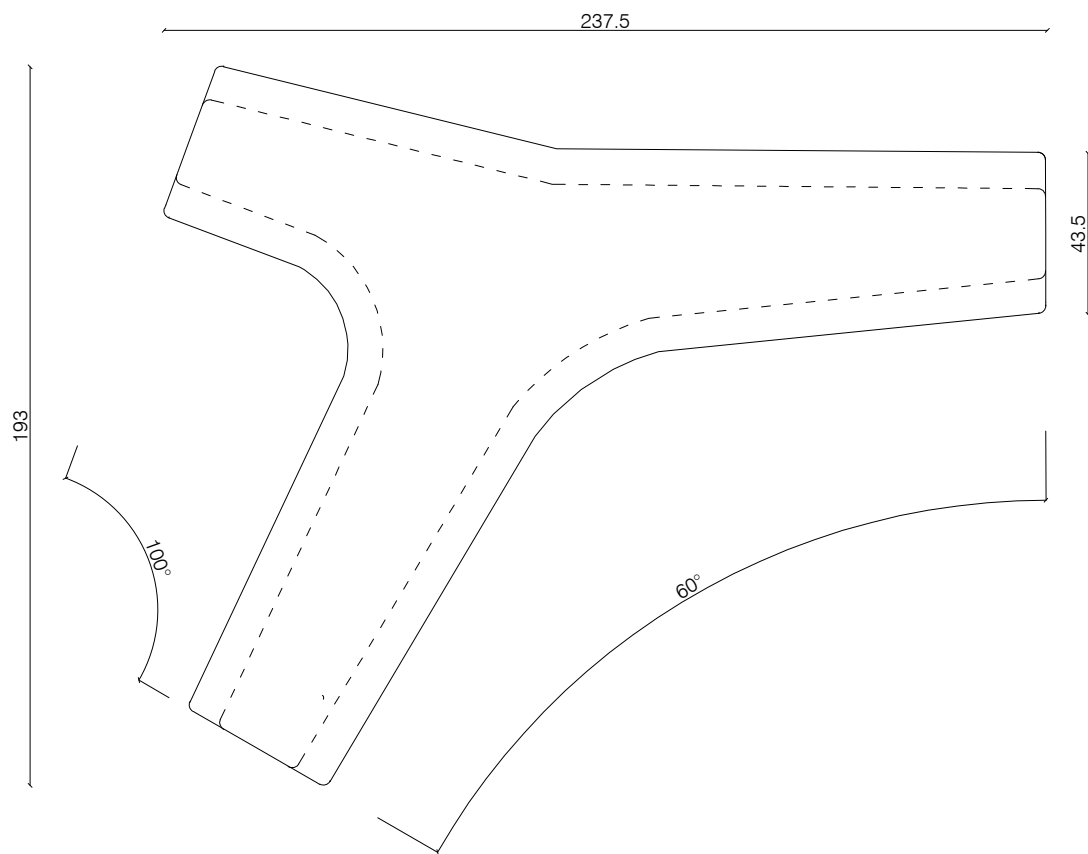


**Dett. 011**  
Seduta componibile  
Pianta e alzato



scala 1/20

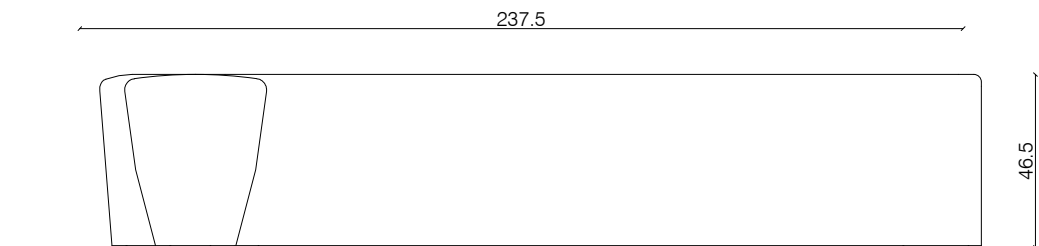

PANCA COMPONIBILE TIPO ESCOFET "TWIG PLASTICO",  
IN POLIETILENE LDPE CON ILLUMINAZIONE INTERNA,  
ANCORATA A PIASTRA DI CALCESTRUZZO

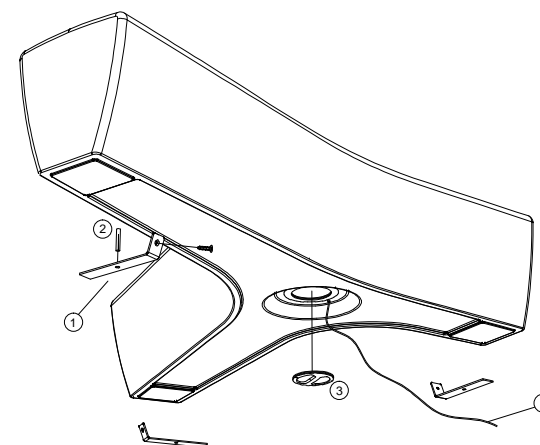

- 1 staffa in acciaio inox
- 2 tasselli a espansione
- 3 chiusino
- 4 alimentazione elettrica

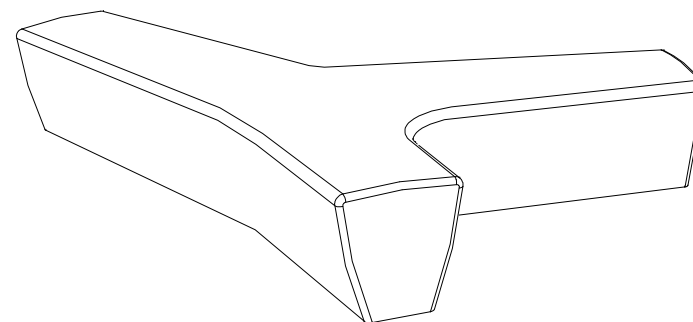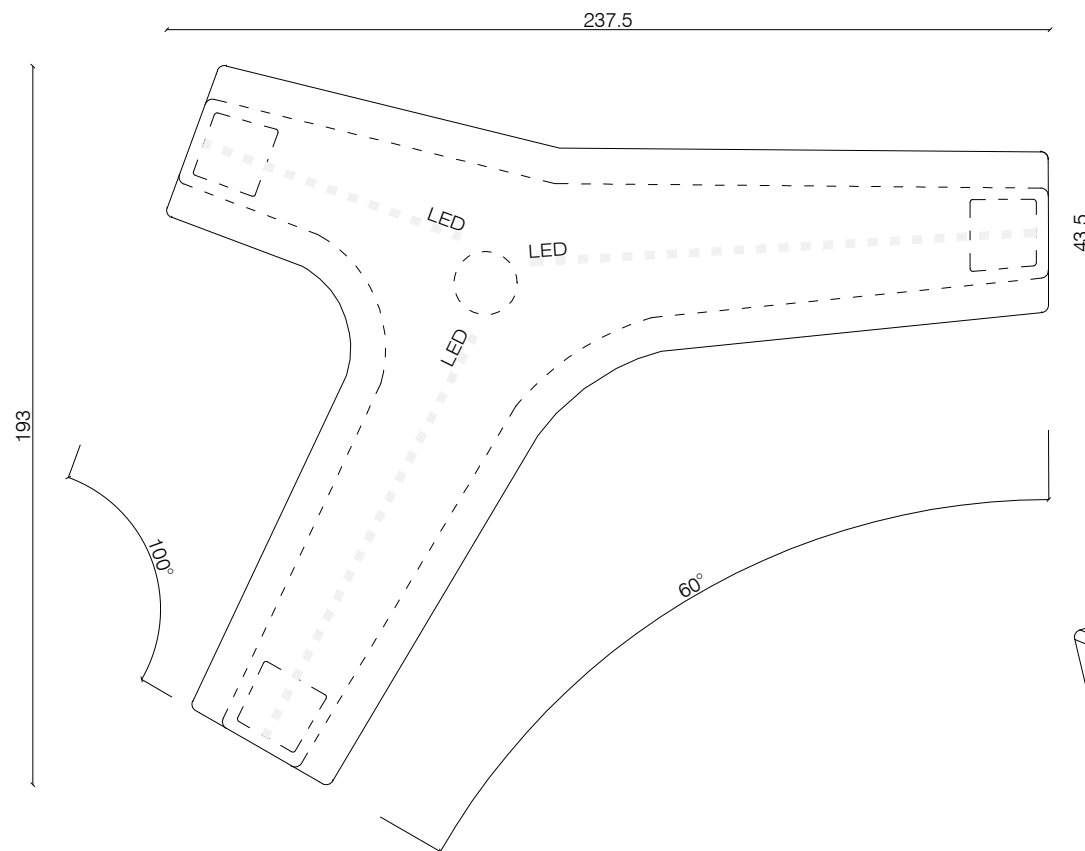

<b>Dett. 012</b>	
Seduta luminosa	
Pianta e alzato	scala 1/20