SEZIONE C-C'

SEZIONE A-A'

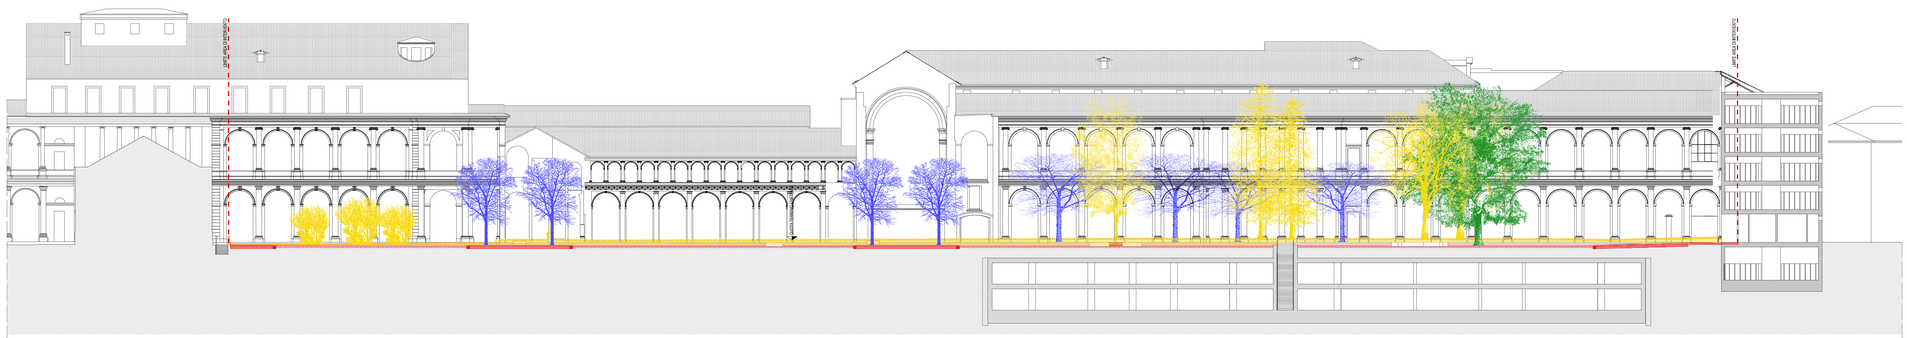

SEZIONE B-B'

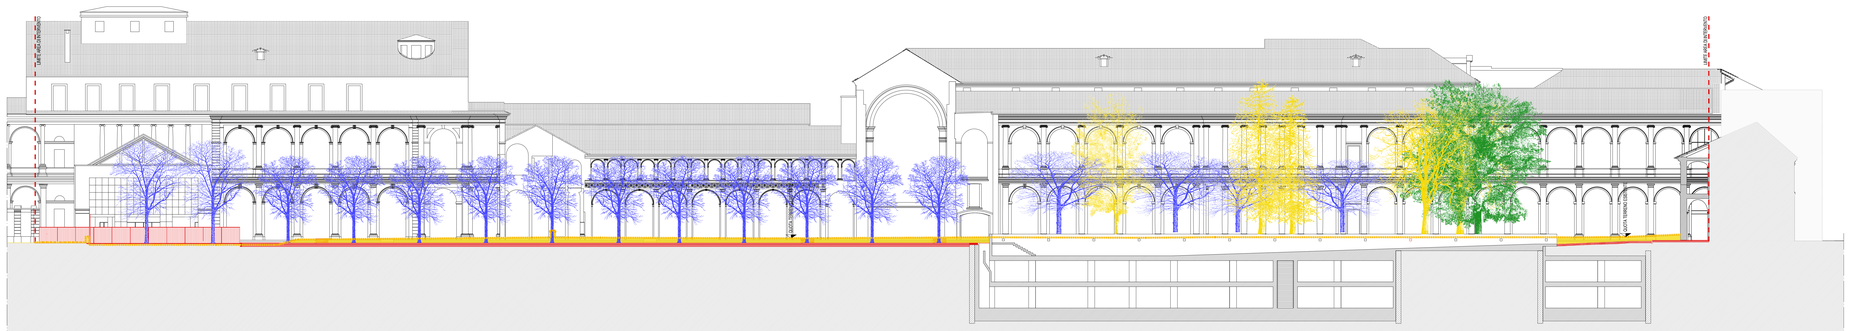

PROSPETTO MURO DI RECINZIONE, PARCHEGGIO UNIVERSITÀ

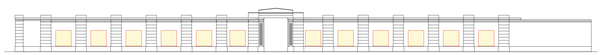

PROSPETTO MURO DI RECINZIONE, VIALE GARIBALDI

SEZIONE D-D'

LEGENDA ALBERI

- alberature da abbattere
- alberature esistenti
- nuove alberature

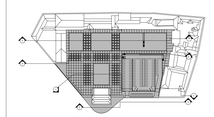

COMUNE DI VERCELLI

RECUPERO FUNZIONALE EX OSPEDALE S. ANDREA
PROGETTO DEFINITIVO IN VARIANTE

art.24 e 34 DPR 554 del 1999

FASE 1B | SPAZI APERTI

ASSOCIAZIONE TEMPORANEA DI PROFESSIONISTI

Architetti:
Emilio Caravatti, Roberto Cosenza, Carlo Crippa architetti
via Sprugo 15 - 20900 Monza TEL ? +39 039 327429, F +39 039 2310980 e-mail studio@emiliocaravatti.it

Strutture:
FVPROGETTI s.r.l.
via Ripamonti 44 - 20141 Milano

Impianti elettrici:
Studio Oswaldo Bogliani
via XXIII Marzo 121 - 28100 Novara

Impianti termici e sanitari:
MCI Studio
Via Giordano Bruno 191 - 10134 Torino

Consulto per costi:
FOLISTUDIO S.N.C.
Via Roma 85 - 20861 Brugherio (LO)

arch. Emilio Caravatti

ORDINE DEGLI ARCHITETTI, PIANIFICATORI, PAESAGGISTI E CONSERVATORI DELLA PROVINCIA DI MONZA E DELLA BRIANZA
EMILIO CARAVATTI ARCHITETTO
649

arch. Roberto Cosenza

ORDINE DEGLI ARCHITETTI PIANIFICATORI PAESAGGISTI E CONSERVATORI DELLA PROVINCIA DI MONZA E DELLA BRIANZA
ROBERTO COSENZA
1357

arch. Carlo Crippa

ORDINE DEGLI ARCHITETTI, PIANIFICATORI, PAESAGGISTI E CONSERVATORI DELLA PROVINCIA DI MONZA E DELLA BRIANZA
CARLO CRIPPA ARCHITETTO
12

ARCHITETTONICO | SOVRAPPOSIZIONI

PROSPETTI E SEZIONI LONGITUDINALI

A2.02

SCALA 1:200

DATA 29.06.2012

REV.

A termini di legge sono vietate la riproduzione anche parziali non preventivamente autorizzate