


SCHEMA A BLOCCHI ESTERNO

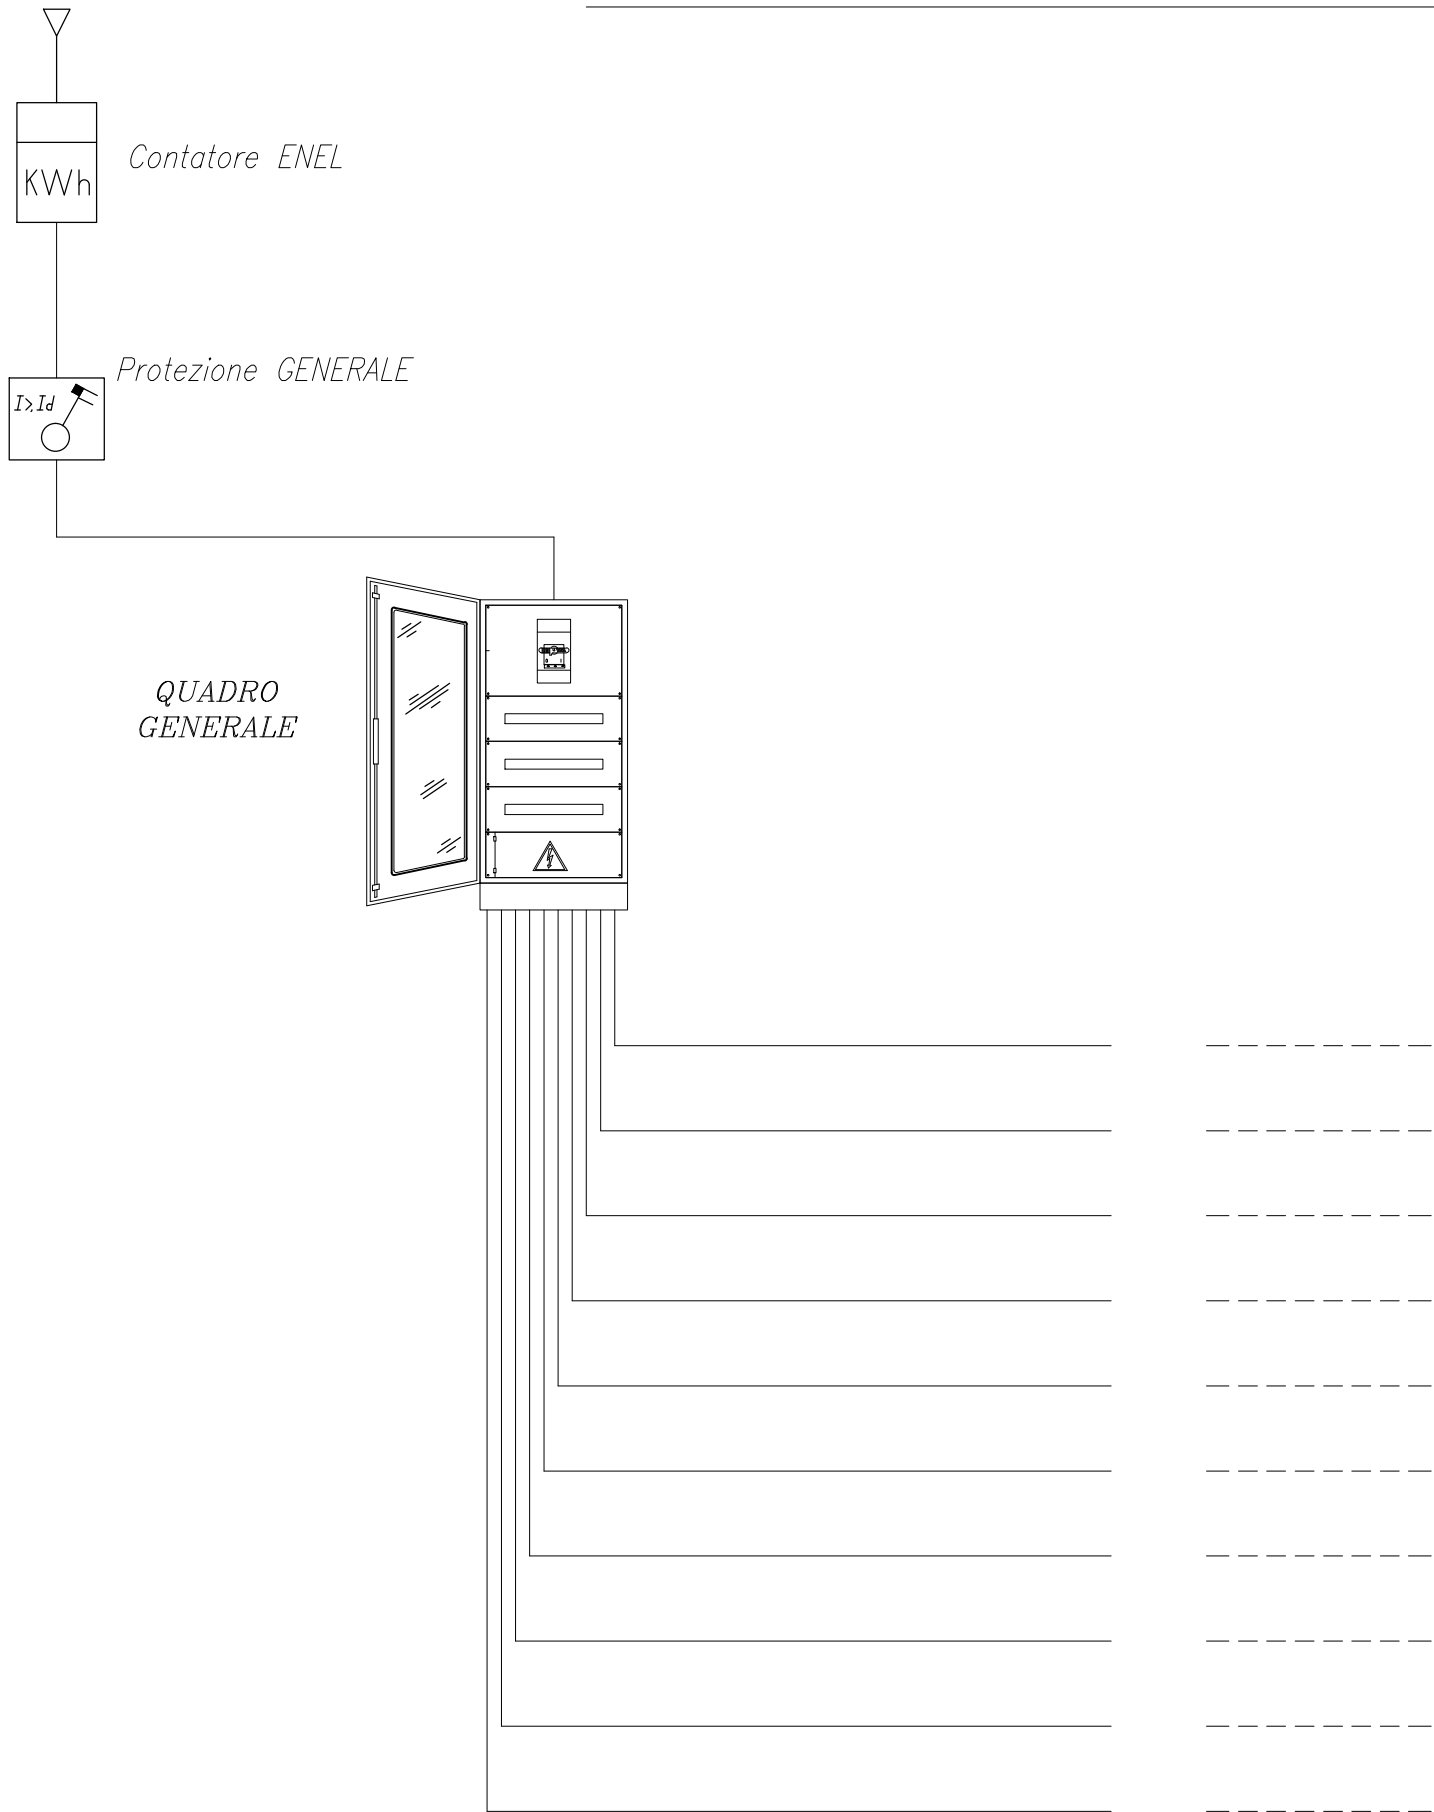

ILLUMINAZIONE PANCHINE

ILLUMINAZIONE VASCHE ERBA

ILLUMINAZIONE SOTTOCHIOMA

ILLUMINAZIONE PORTICI

ILLUMINAZIONE FACCIATE EX 18



ILLUMINAZIONE PERIMETRALE AUTORIMESSA

ILLUMINAZIONE SU PALO AUTORIMESSA

ILLUMINAZIONE SU PALO EX 18

LOCALI TECNICI

IMPIANTO IRRIGAZIONE

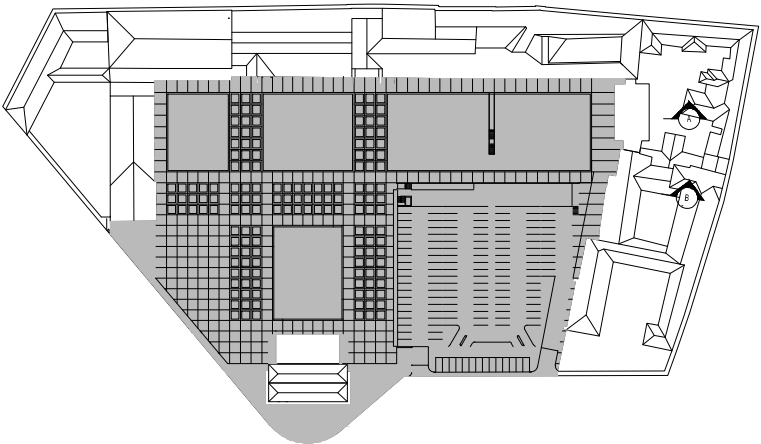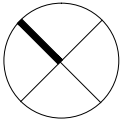

COMUNE DI VERCELLI  
RECUPERO FUNZIONALE EX OSPEDALE S. ANDREA  
PROGETTO DEFINITIVO IN VARIANTE  
(art.25 e 34 DPR 554 del 1999)

FASE 1B | SPAZI APERTI

ASSOCIAZIONE TEMPORANEA DI PROFESSIONISTI

Architettura:  
Emilio Caravatti Roberto Cosenza Carlo Crippa architetti  
via Spluga 10 - 20900 Monza (MB) T +39 039 327425 F +39 039 2319385 e-mail: studio@emiliocaravatti.it

Strutture:  
FVPROGETTI s.r.l.  
via Ripamonti 44 - 20141 Milano

Impianti elettrici:  
Studio Osvaldo Bogliani  
via XXIII Marzo 121 - 28100 Novara

Impianti termici e sanitari:  
MC2 Studio  
Via Giordano Bruno 191 - 10134 Torino

Controllo dei costi:  
POLISTUDIO s.n.c.  
Via Roma 56 - 23891 Barzanò (LC)



arch. Emilio Caravatti



arch. Roberto Cosenza



arch. Carlo Crippa



IMPIANTO ELETTRICO

SCHEMA ELETTRICO GENERALE SPAZI ESTERNI

A termini di legge sono vietate le riproduzioni anche parziali non preventivamente autorizzate

E1.00

data 29.06.2012

rev.