


CORROSIONE DEL GIUNTO

Scala 1:100




FESSURAZIONI_ MUSCHI_ ALVEOLIZZAZIONE

Scala 1:100

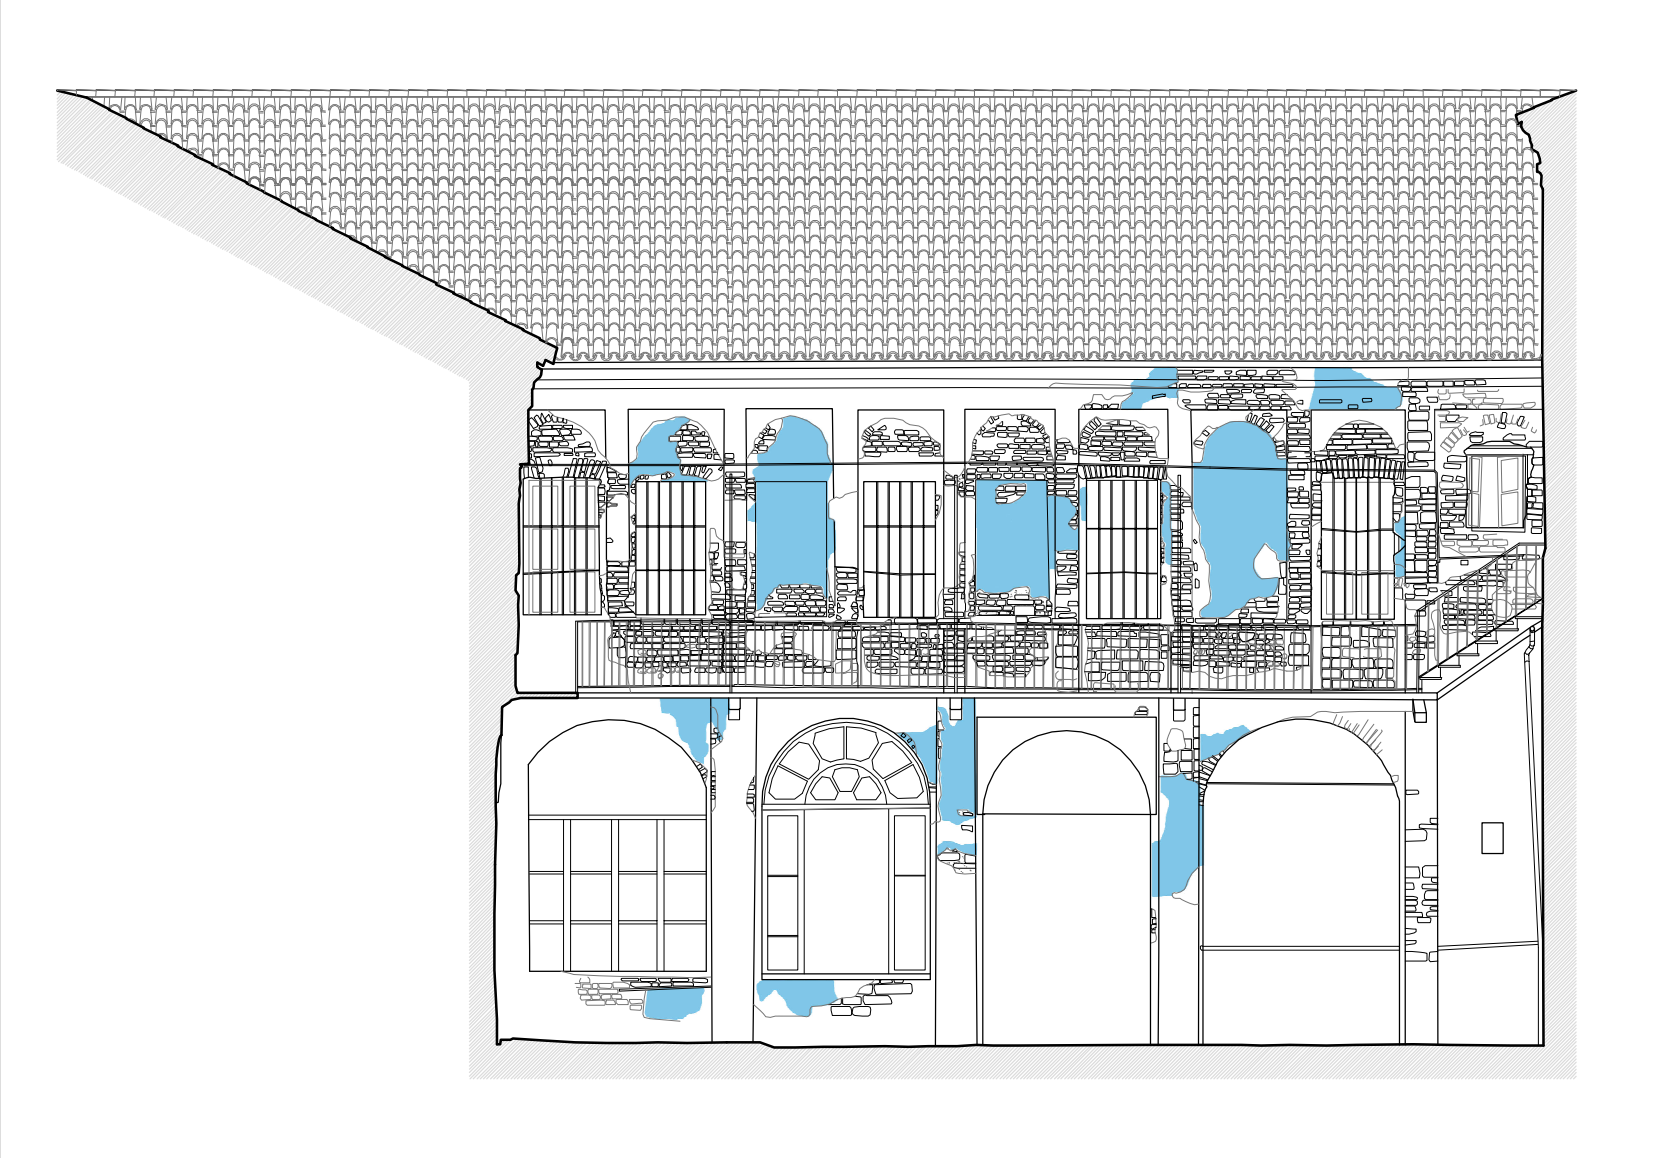

DISTACCO INTONACO

Scala 1:100

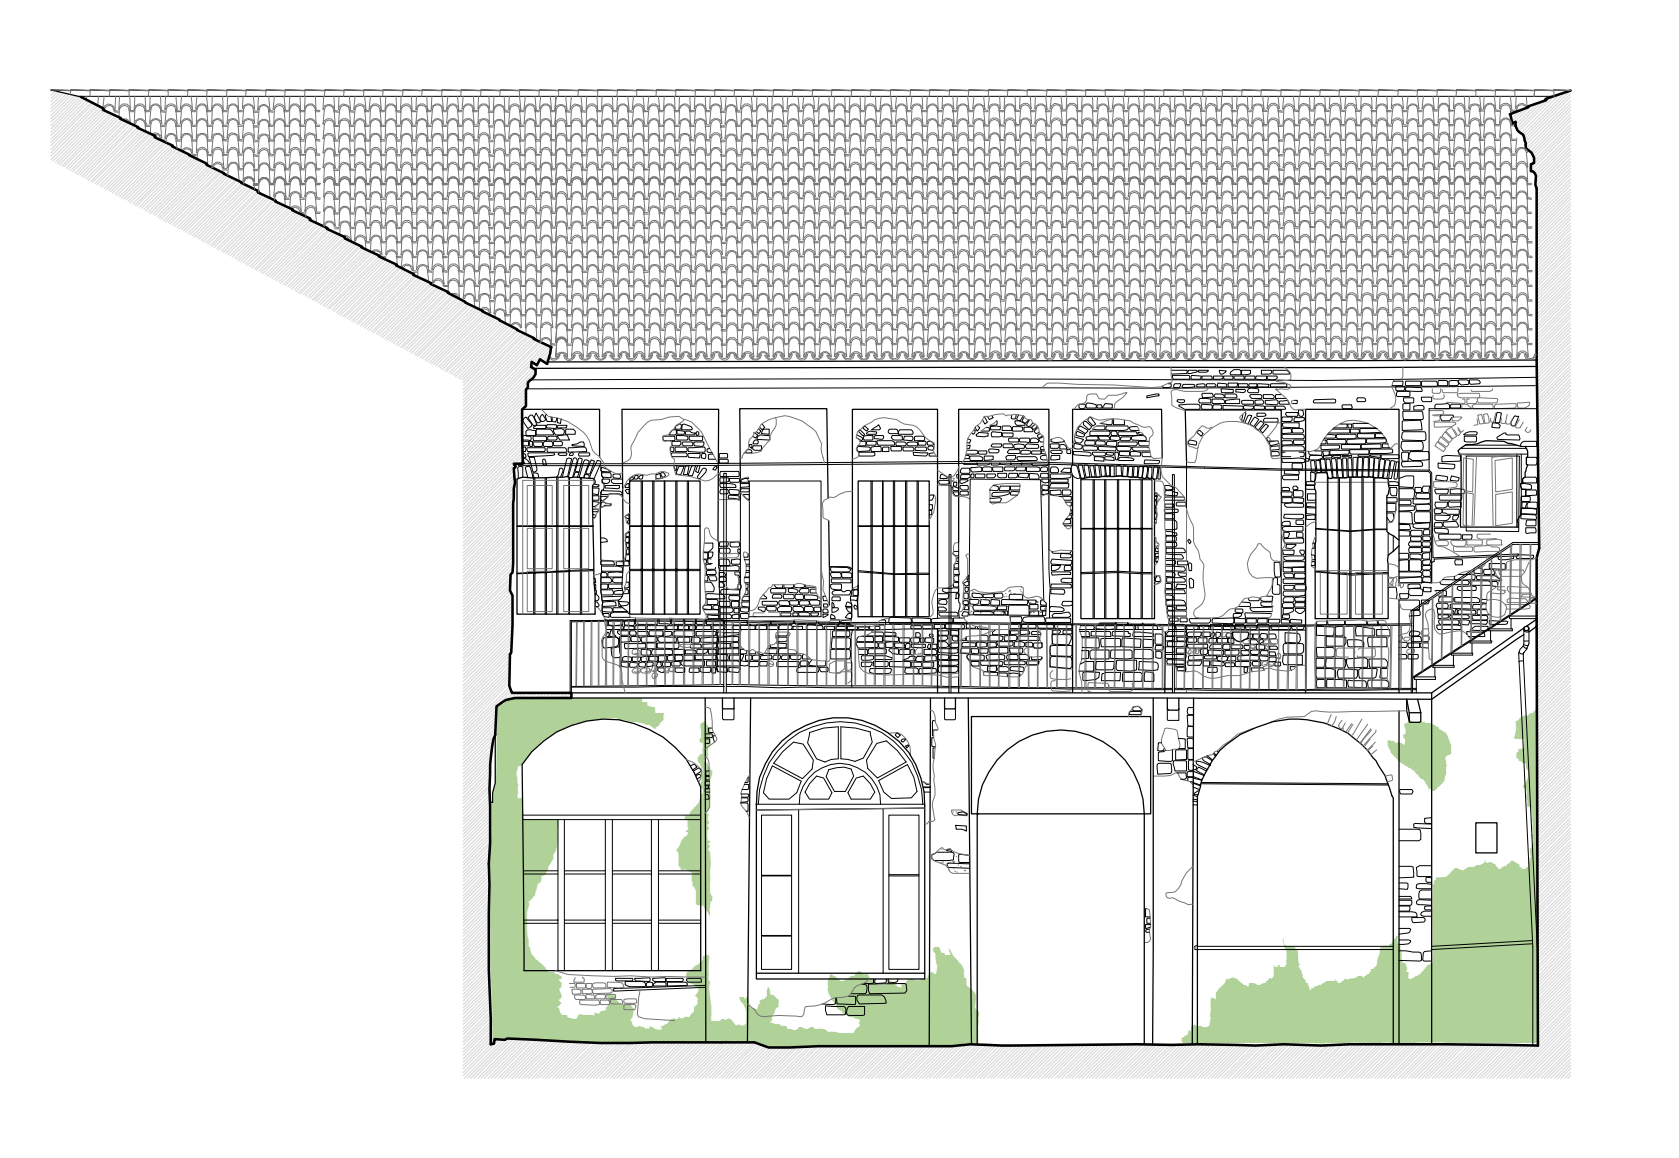


VEGETAZIONE

Scala 1:100



CADUTA INTONACO

Scala 1:100

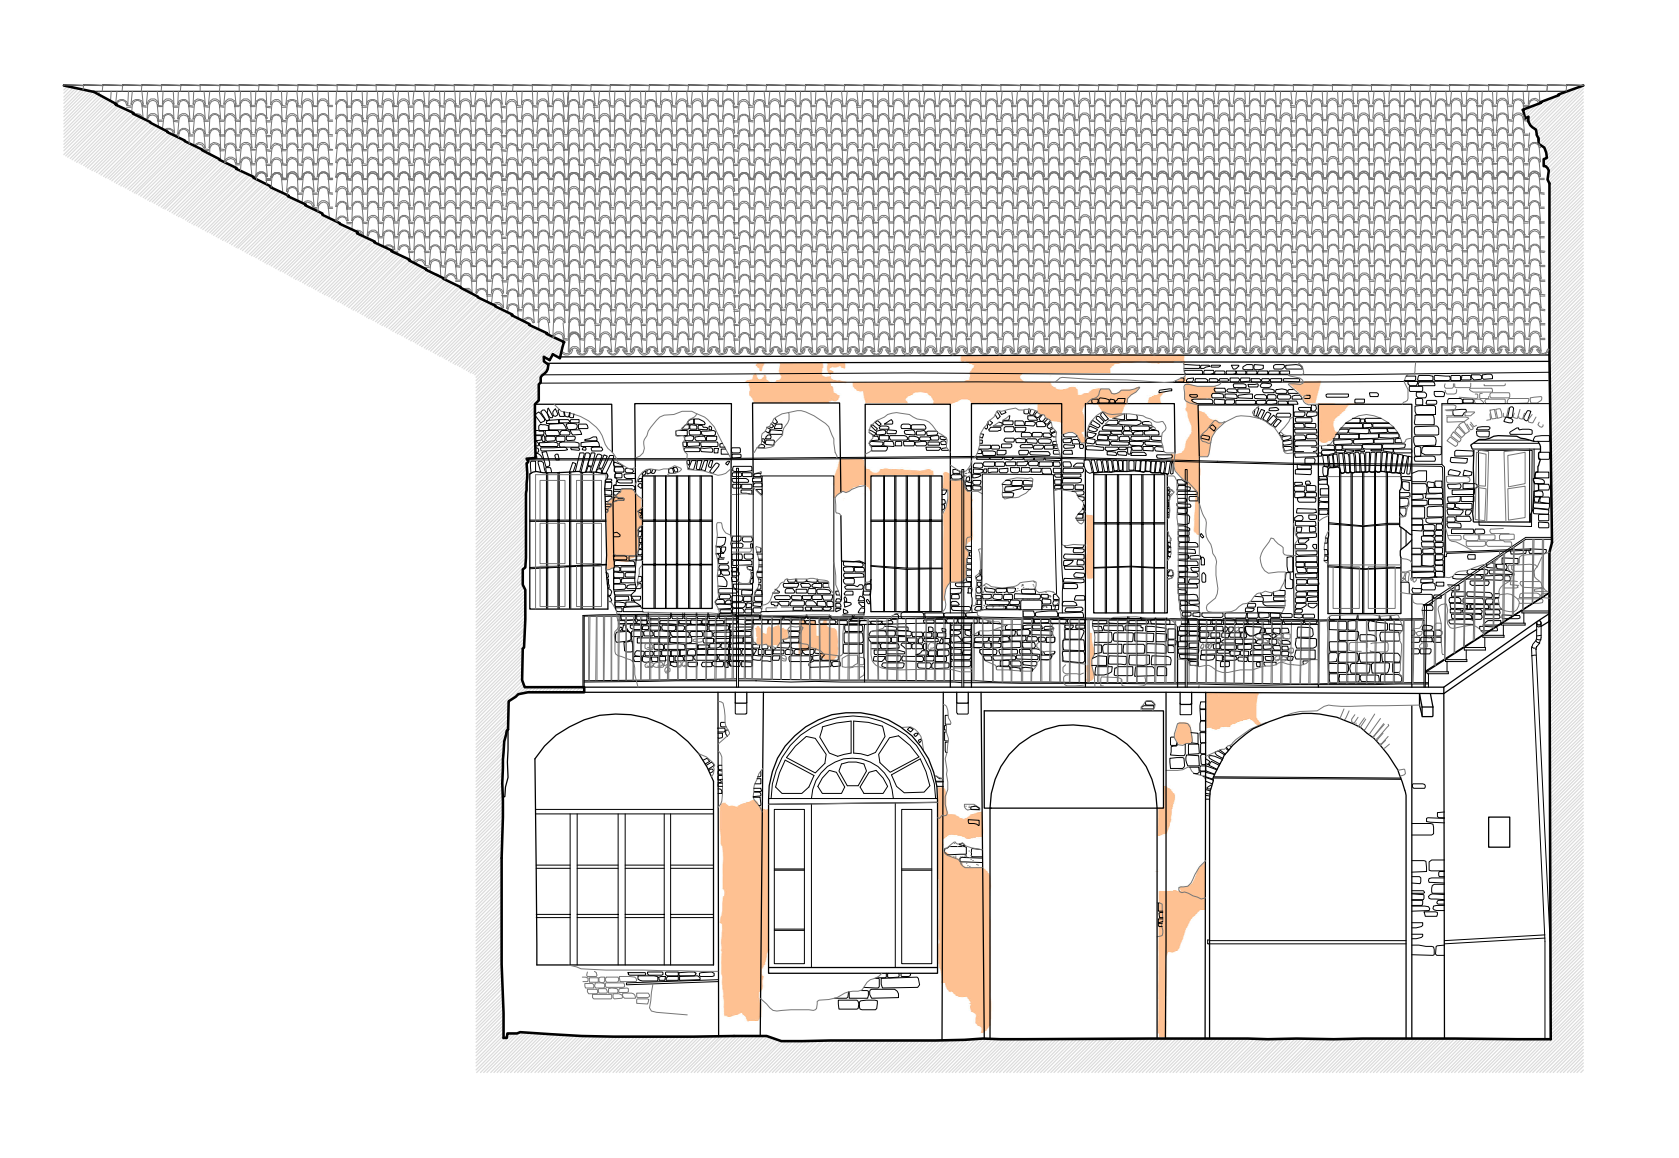

ABRASIONE INTONACO

Scala 1:100




STATO COMPLESSIVO DI DEGRADO

Scala 1:50

LEGENDA DEGRADI

- VEGETAZIONE
- CADUTA INTONACO
- ABRASIONE INTONACO
- DISTACCO INTONACO
- SFALDAMENTO DELLA PIETRA
- CADUTA DEL COLORE
- MALTE CEMENTIZIE
- CORROSIONE DEL GIUNTO
- FESSURAZIONI
- MUSCHI E LICHENI
- ALVEOLIZZAZIONE

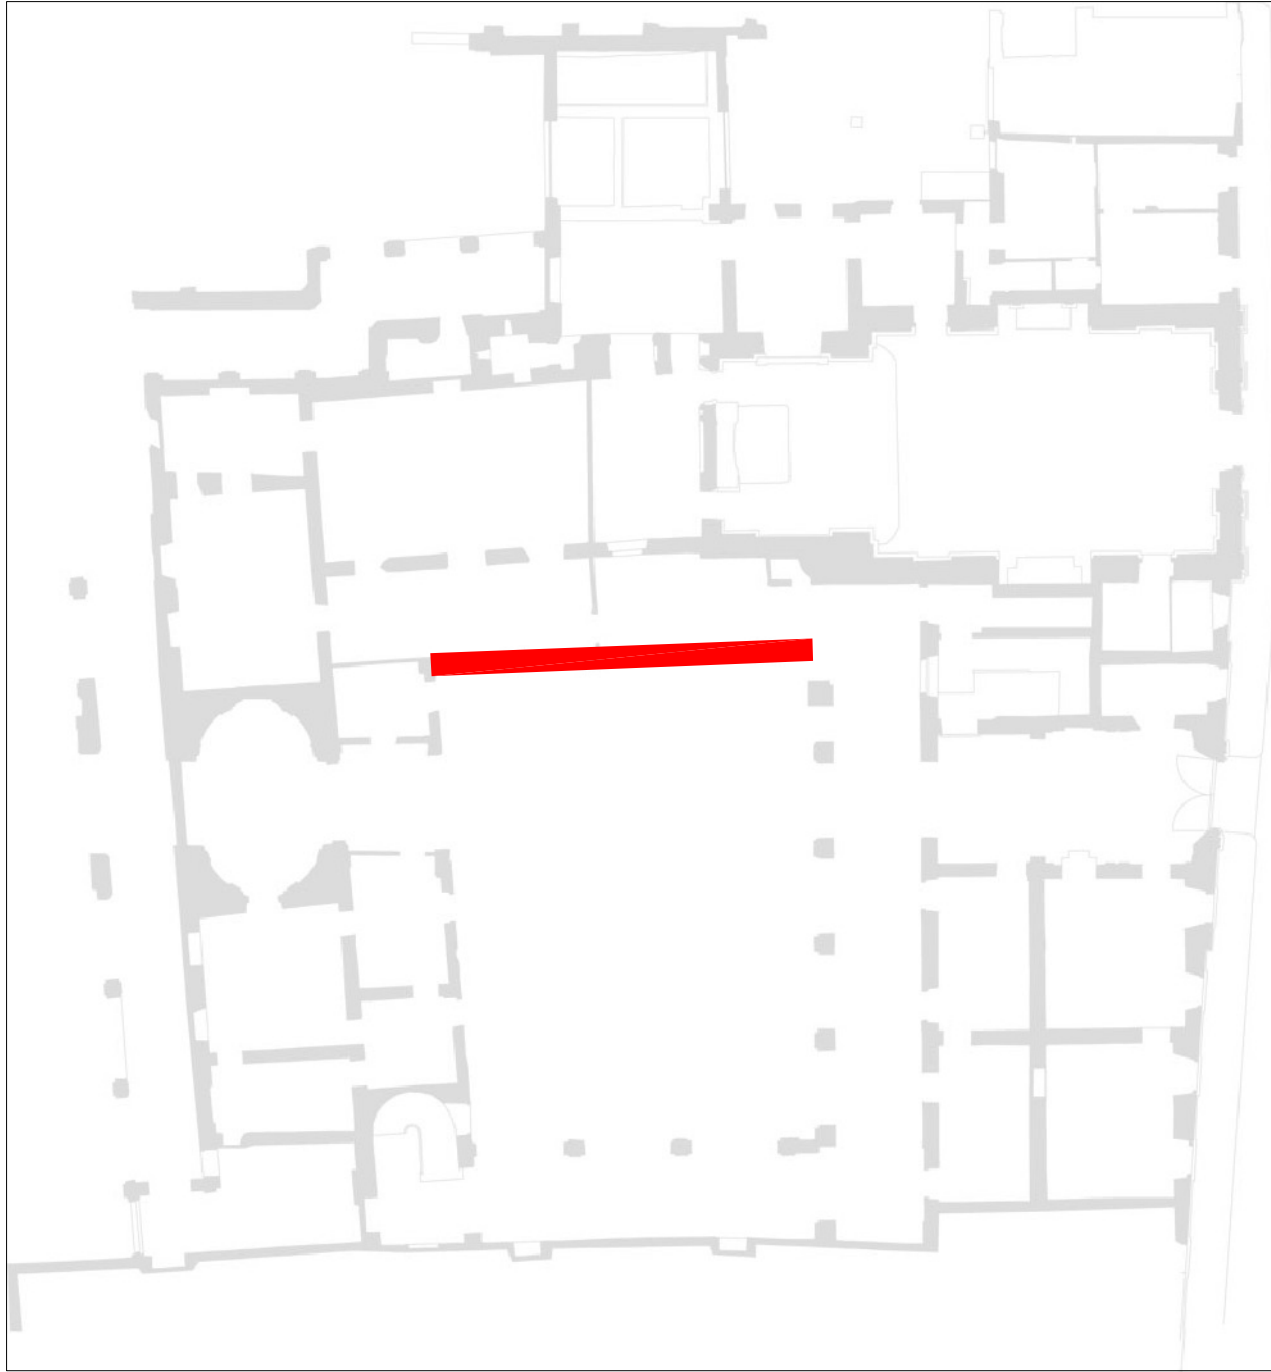

Immobili denominati
"San Pietro Martire" e "ex Macello"



Esecuzione e restituzione
dei rilievi plano-altimetrici e architettonici

Comune di VERCELLI



F.T. Studio s.r.l.

Oggetto: San Pietro Martire	SCALA 1:100 - 1:50
PROSPETTO NORD EST_CORTILE INTERNO	Aggiornamento
Rilevatori: F.T. Studio s.r.l.	Data modifica
N. TAVOLA	02.D1