


Campo di Atletica

LEGENDA SIMBOLI

- PERCORSI:**
-  PERCORSO UTENTI SPORTIVI
 -  PERCORSO SPETTATORI
- RECINZIONI:**
-  RECINZIONE PERIMETRALE DELL'IMPIANTO SPORTIVO
 -  RECINZIONE PERIMETRALE CAMPO (h. 2,20 ÷ 2,50 m)
 -  RECINZIONE PERIMETRALE PARA-PALLONI

PIANTA FABBRICATO SPOGLIATOI
STATO DI FATTO - SCALA 1:100

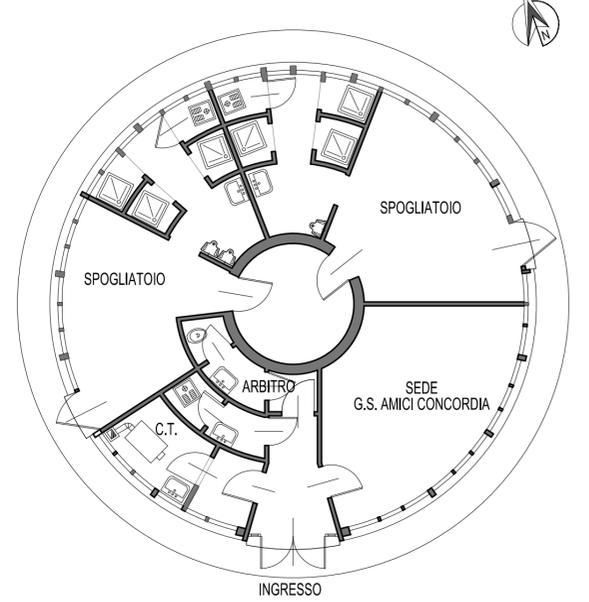

CITTA' DI VERCELLI
"SPORT MISSIONE COMUNE - BANDO 2017"
PROGETTO DEFINITIVO - OTTOBRE 2017



INIZIATIVA SPORT MISSIONE COMUNE - BANDO 2017

PROTOCOLLO D'INTESA
A.N.C.I. - ISTITUTO CREDITO SPORTIVO
Progetto unitario di adeguamenti di alcuni impianti sportivi cittadini



PROGETTO DEFINITIVO

INTERVENTO 8 - IMPIANTO SPORTIVO "CONCORDIA"

Raggruppamento Temporaneo di Professionisti

Capogruppo

Via F. BORGOGNA, 14 - 13100 VERCELLI
Tel./Fax (+39) 0161 257 307
C (+39) 339 5849560
pollerostefano@gmail.com
stefano.pollero2@ingpec.eu



dott. ing.
Stefano
Pollero

Codice elaborato **18-D-PL**

Tavola n. 8.1
Planimetria generale impianto:
stato di fatto con indicazione
degli accessi e dei percorsi

Mandanti

P.I. Ervis Gentilin
Via Libia, 23
13100 VERCELLI
Tel 0161 218753
piervisgentilin@virgilio.it

P.I. Luca Azzalin
Via Libia, 23
13100 VERCELLI
Tel 0161 218753
luca.azzalin@pec.eppi.it

OTTOBRE 2017

Rev

Rev

Rev

Rev