


ESTRATTO CARTA TECNICA COMUNALE - SCALA 1:1000

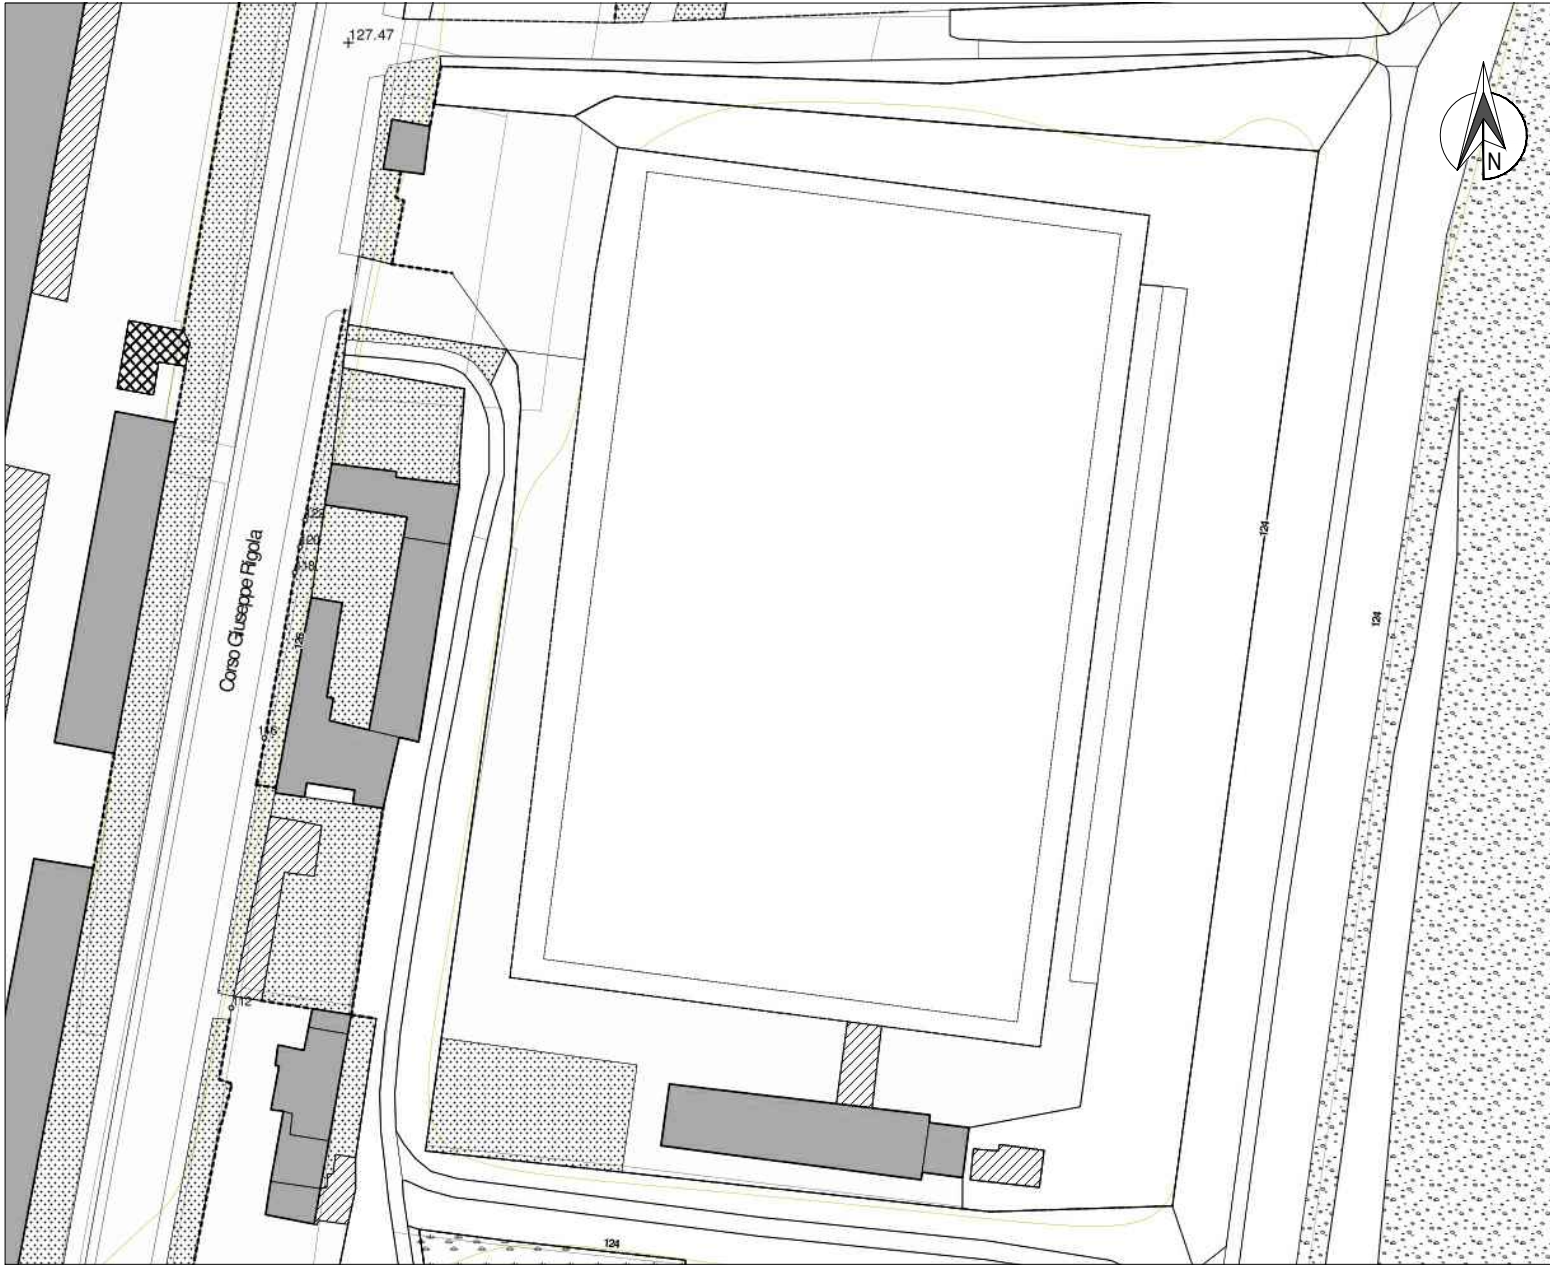

ESTRATTO P.R.G.C. - SCALA 1:1000




LEGENDA P.R.G.C.

La città dei servizi

- i servizi pubblici e di interesse pubblico
- le attrezzature di interesse generale
- distributori di carburante
- la ferrovia

PLANIMETRIA CATASTALE - SCALA 1:2000

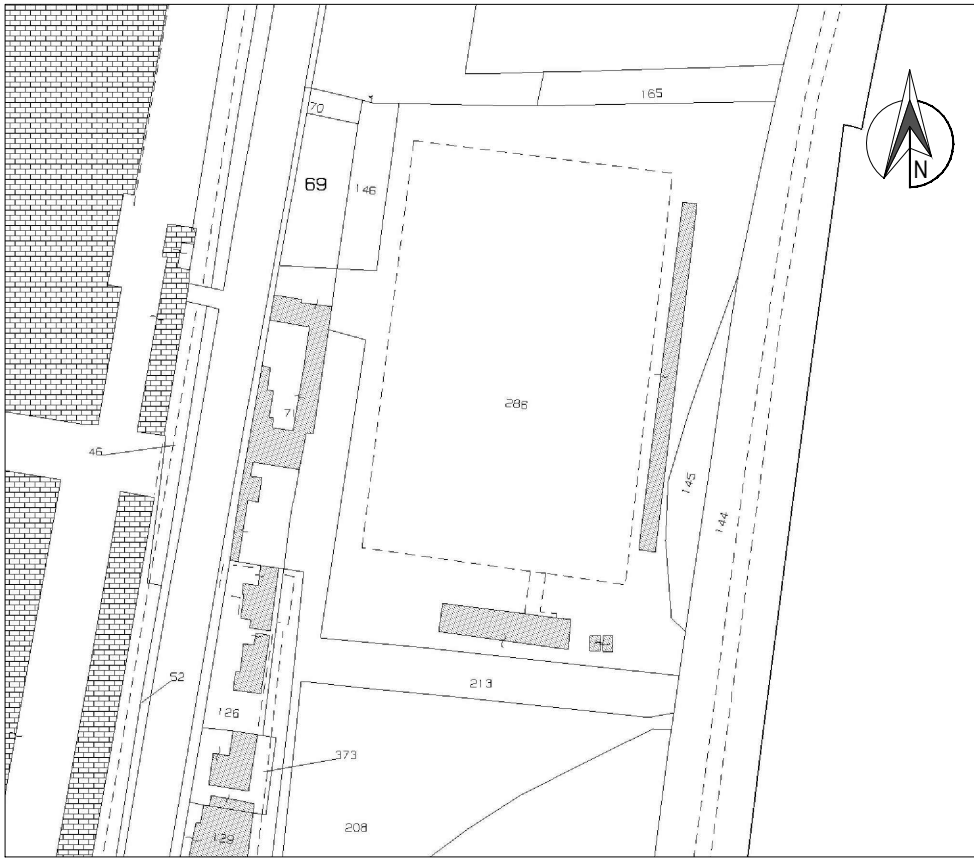

ORTOFOTO



VISTA AEREA DA OVEST



VISTA AEREA DA EST



CITTA' DI VERCELLI
"SPORT MISSIONE COMUNE - BANDO 2017"
PROGETTO DEFINITIVO - OTTOBRE 2017



INIZIATIVA SPORT MISSIONE COMUNE - BANDO 2017

PROTOCOLLO D'INTESA
A.N.C.I. - ISTITUTO CREDITO SPORTIVO
Progetto unitario di adeguamenti di alcuni impianti sportivi cittadini



PROGETTO DEFINITIVO

INTERVENTO 3 - IMPIANTO SPORTIVO "CORSO RIGOLA"

Raggruppamento Temporaneo di Professionisti

Capogruppo

Codice elaborato **I3-D-U**



dott. ing.
Stefano
Pollero

Via F. BORGOGNA, 14 - 13100 VERCELLI
Tel./Fax (+39) 0161 257 307
C (+39) 339 5849560
pollerostefano@gmail.com
stefano.pollero2@ingpec.eu

Tavola n. 3.0
Inquadramento
urbanistico e territoriale

Mandanti

P.I. Ervis Gentilin
Via Libia, 23
13100 VERCELLI
Tel 0161 218753
piervisgentilin@virgilio.it

P.I. Luca Azzalin
Via Libia, 23
13100 VERCELLI
Tel 0161 218753
luca.azzalin@pec.epi.it

OTTOBRE 2017
Rev
Rev

Rev
Rev