



REGIONE PIEMONTE
CITTA' DI VERCELLI

AREA STRATEGICA MONTEFIBRE B2 PIANO ESECUTIVO CONVENZIONATO

AMBITI 1 E 2 COME INDIVIDUATI
NELLO STUDIO DI FATTIBILITA'

(D.C.C. n. 7 del 16/02/2017)

PROPONENTE

Nova Coop società cooperativa
Il Procuratore
Antonio Arvenino Luigi AUNO



Gruppo Nova Coop s.c.
Via Nelson Mandela 4
13100 Vercelli (VC)

PROGETTO URBANISTICO E ARCHITETTONICO
Ing. Sabina Carucci
Ordine degli Ingegneri di Torino n° 10590V



OPERE DI URBANIZZAZIONE
Ing. Jacopo Tarchiani
Ordine degli Ingegneri di Torino n° 12941

AMBIENTE
Dott. Lorenzo Morra
Ordine dei Dottori Agronomi e Forestali di Torino n° 712

ACUSTICA
Ing. Rosamaria Miraglino
Ordine degli Ingegneri di Torino n° 8961L

PROGETTO COORDINAMENTO
Prof. Ing. Attilio Bastianini
Ordine degli Ingegneri di Torino n° 0170H



PROGETTISTI



Via Lamarmora, 80
10128 Torino
+39 011 58 14 511
posta@aigroup.it

RATO

CONSULENZE SPECIALISTICHE

TRAFFICO
Ing. Ernesto MONDO - STUDIO SAMEP MONDO ENGINEERING SRL
Ordine degli Ingegneri di Torino n° 5991Y

GEOLOGIA E BONIFICHE
Dott.ssa Gabriella POGLIANO - STUDIO PLANETA
ECONSULTING
Ordine Regionale dei Geologi del Piemonte
Sezione A - numero 583


REVISIONE

Revisore I - data: 12/2018

Legenda

perimetro P.E.C.

Key Plan

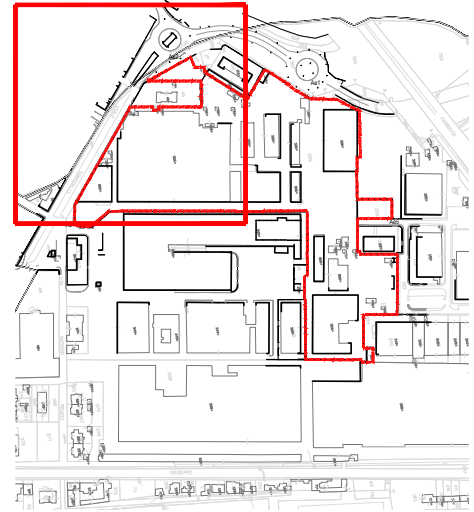

PIANO ESECUTIVO CONVENZIONATO

AREA STRATEGICA MONTEFIBRE B2

AMBITI 1 e 2 - STUDIO DI FATTIBILITA'
(D.C.C n. 7 del 16/02/2017)

PROPONENTE



PROGETTISTI

ELABORATO

04.01.01



RILIEVO PLANOALTIMETRICO

DATA
12 / 2018

SCALA
1:1.000

perimetro P.E.C.

Key Plan

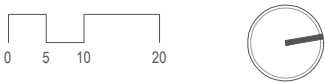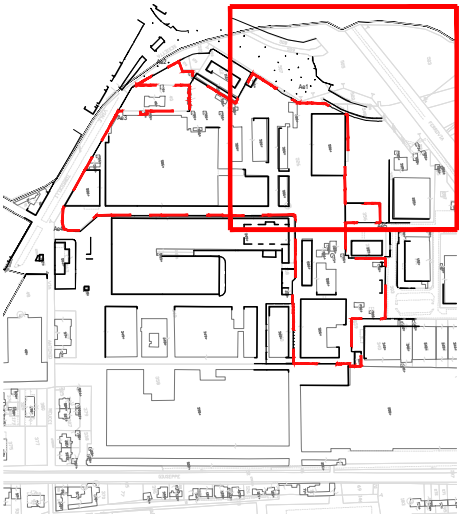

PIANO ESECUTIVO CONVENZIONATO

AREA STRATEGICA MONTEFIBRE B2

AMBITI 1 e 2 - STUDIO DI FATTIBILITA'
(D.C.C n. 7 del 16/02/2017)

PROPONENTE



PROGETTISTI



ELABORATO

04.01.02

RIL IFVO PLANOALTIMETRICO

DATA

12 / 2018


SCALA

1:1.000

Legenda

----- perimetro P.E.C.

Key Plan

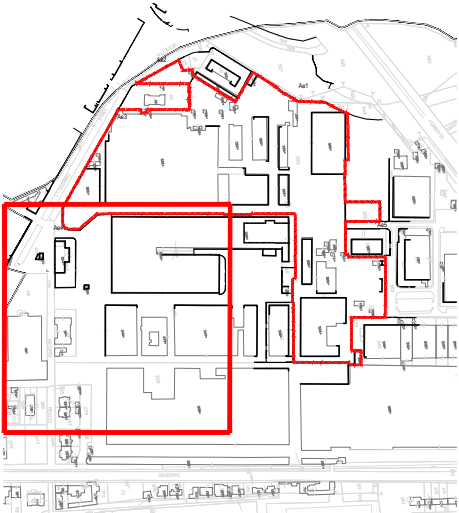

PIANO ESECUTIVO CONVENZIONATO

AREA STRATEGICA MONTEFIBRE B2

AMBITI 1 e 2 - STUDIO DI FATTIBILITA'
(D.C.C n. 7 del 16/02/2017)

PROPONENTE



PROGETTISTI



ELABORATO

04.01.03


RILIEVO PLANOALTIMETRICO


DATA

12/ 2018

SCALA

1:1.000

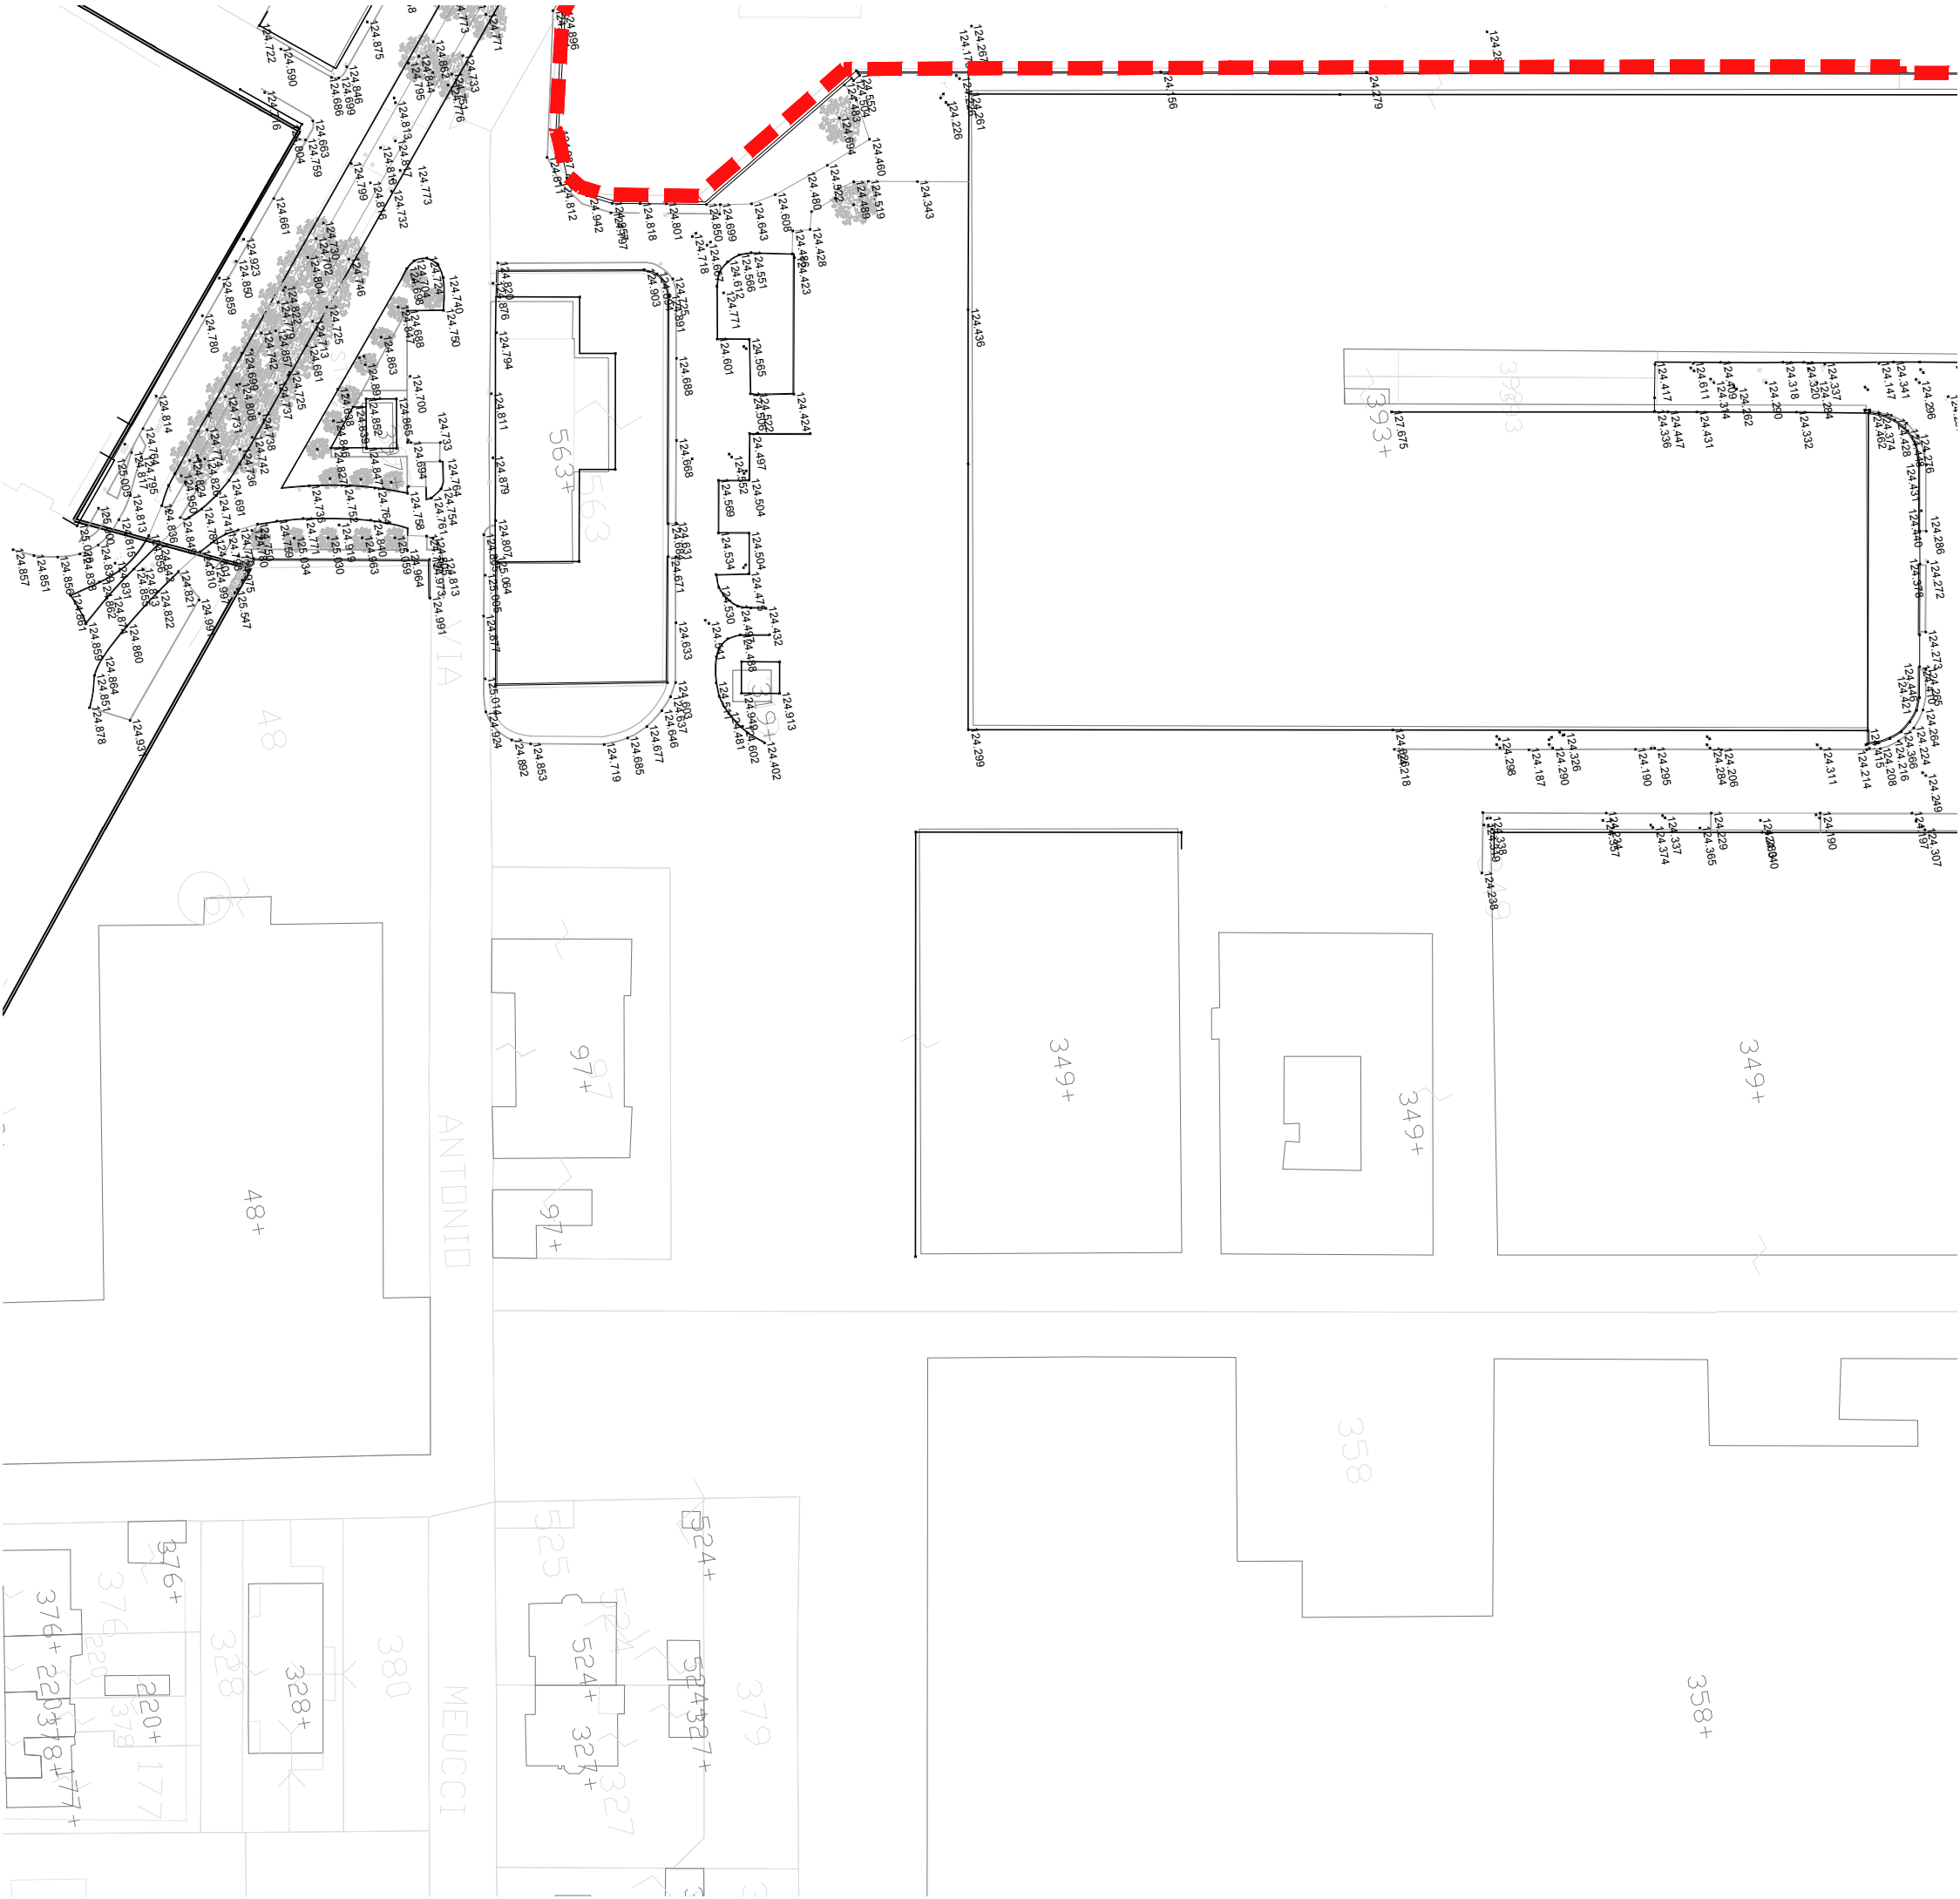


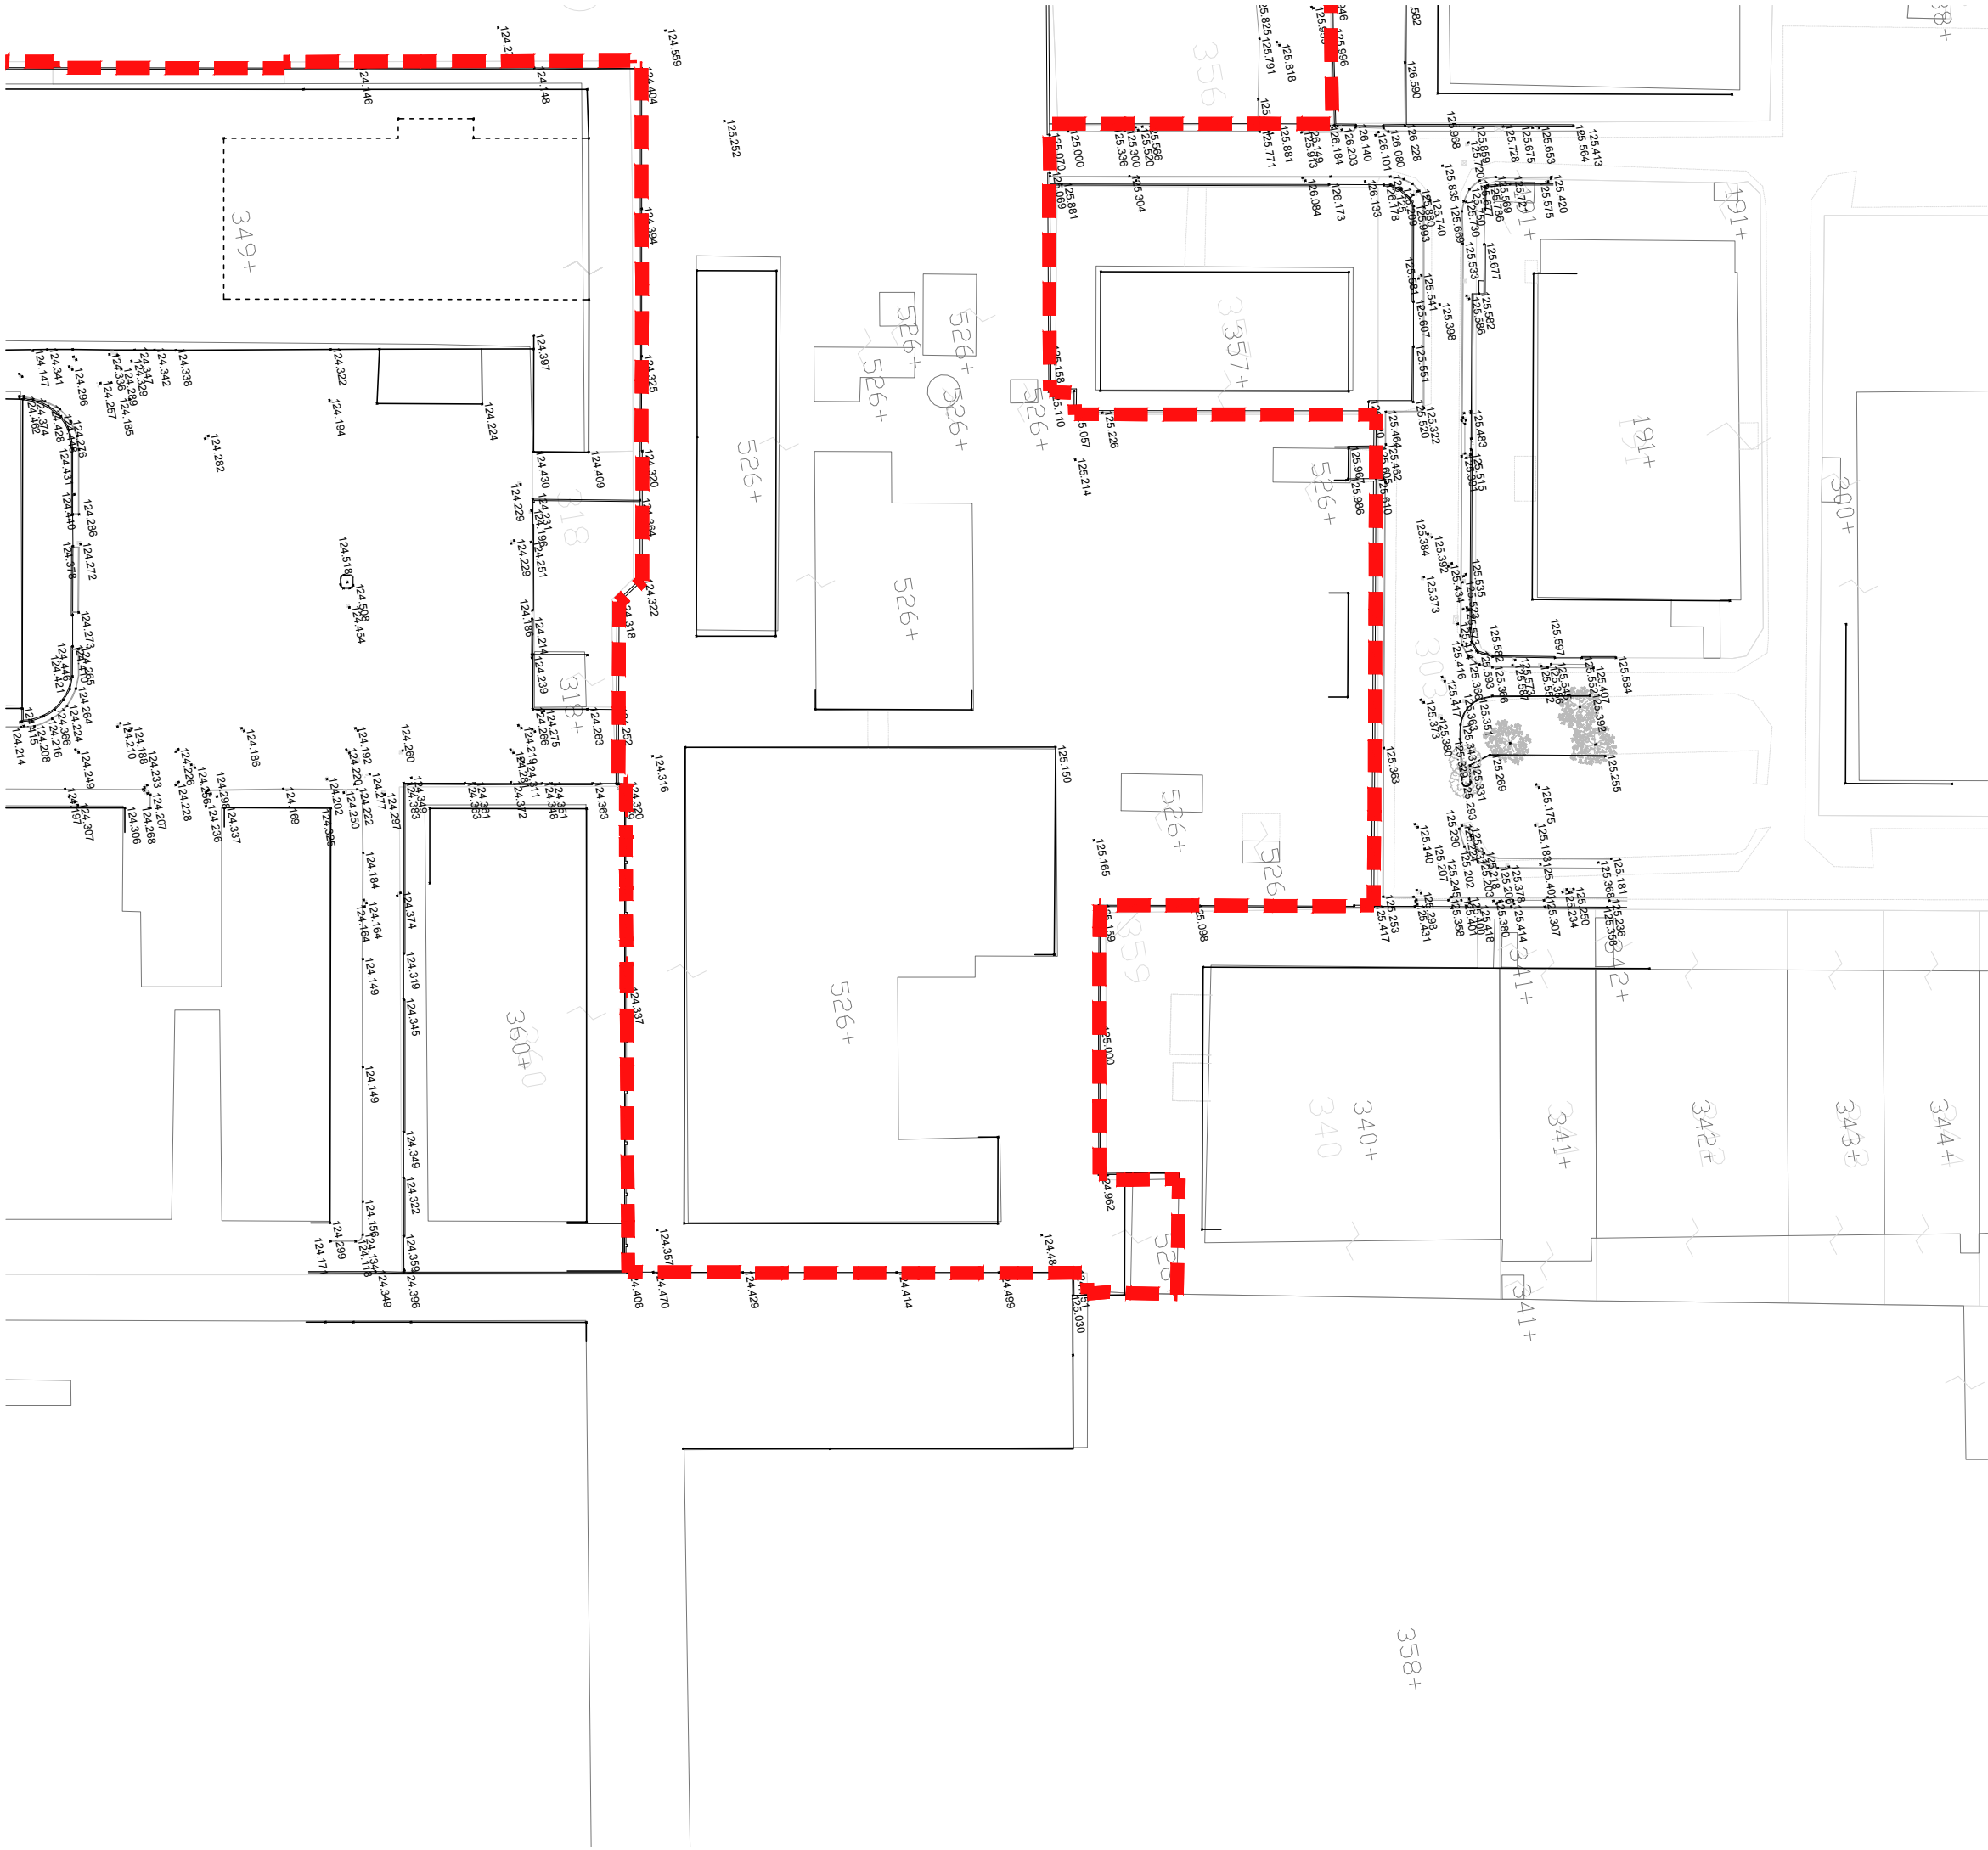

Legenda

----- perimetro P.E.C.

Key Plan

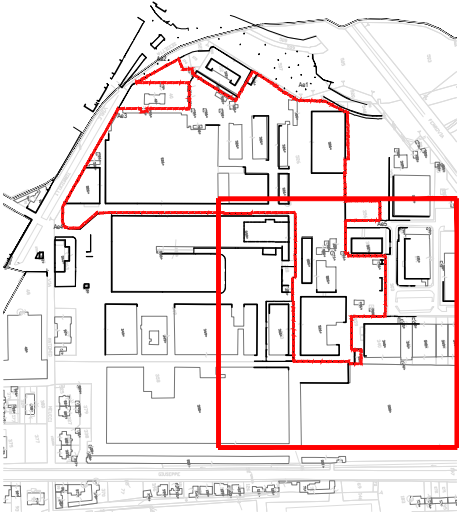

PIANO ESECUTIVO CONVENZIONATO

AREA STRATEGICA MONTEFIBRE B2

AMBITI 1 e 2 - STUDIO DI FATTIBILITA'
(D.C.C n. 7 del 16/02/2017)

PROPONENTE



PROGETTISTI



ELABORATO

04.01.04


RILIEVO PLANOALTIMETRICO

DATA


12 / 2018

SCALA


1:1.000

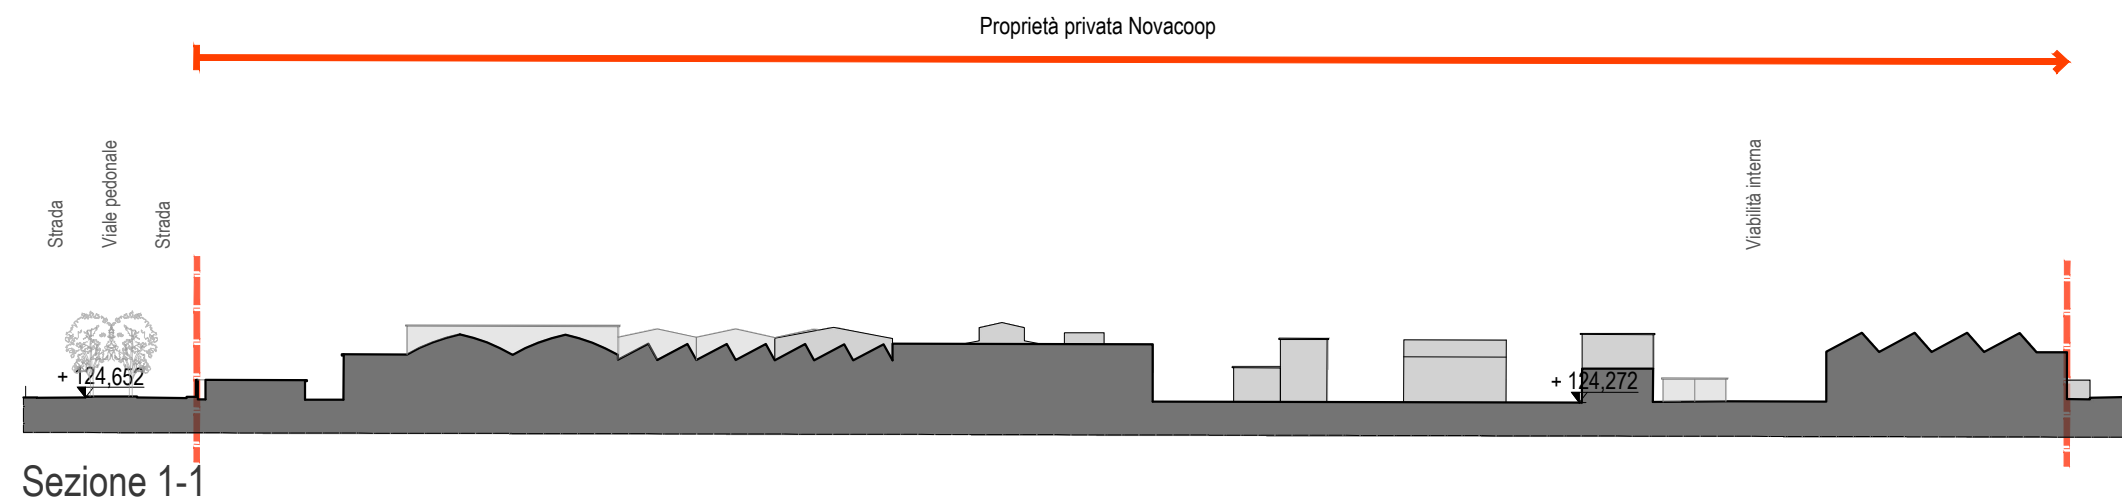


Sezione 1-1

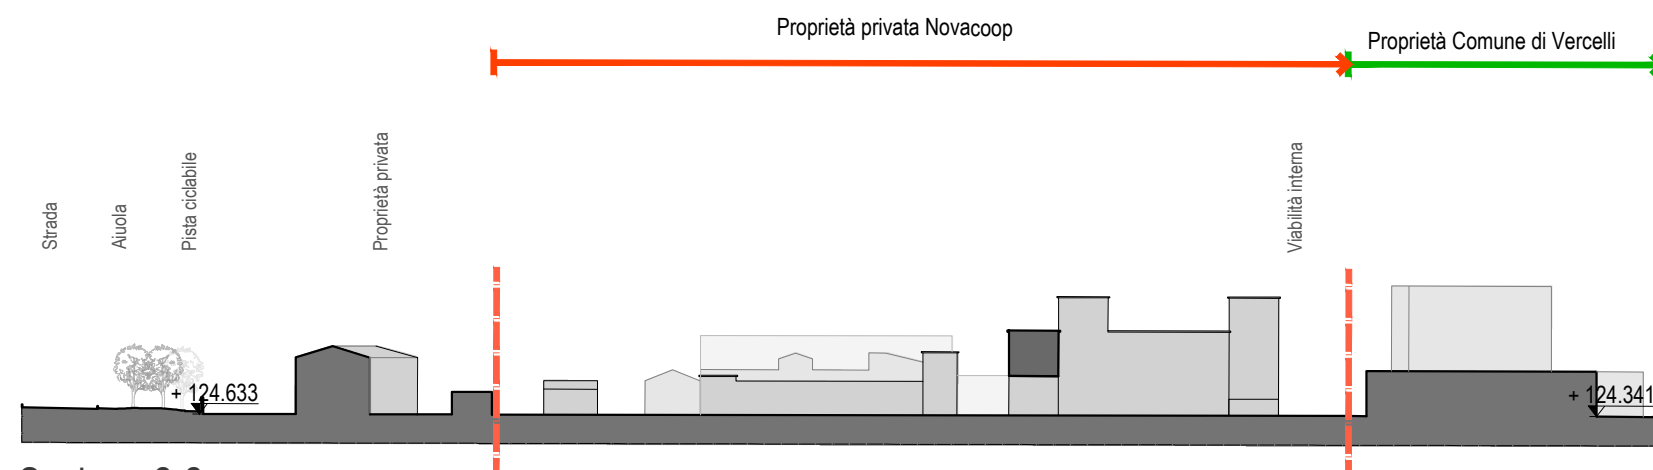

Sezione 2-2

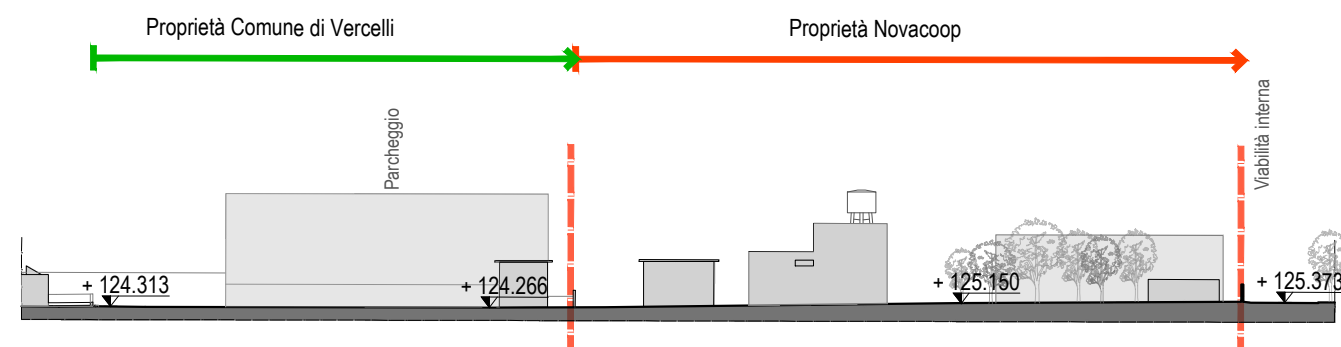

Sezione 3-3

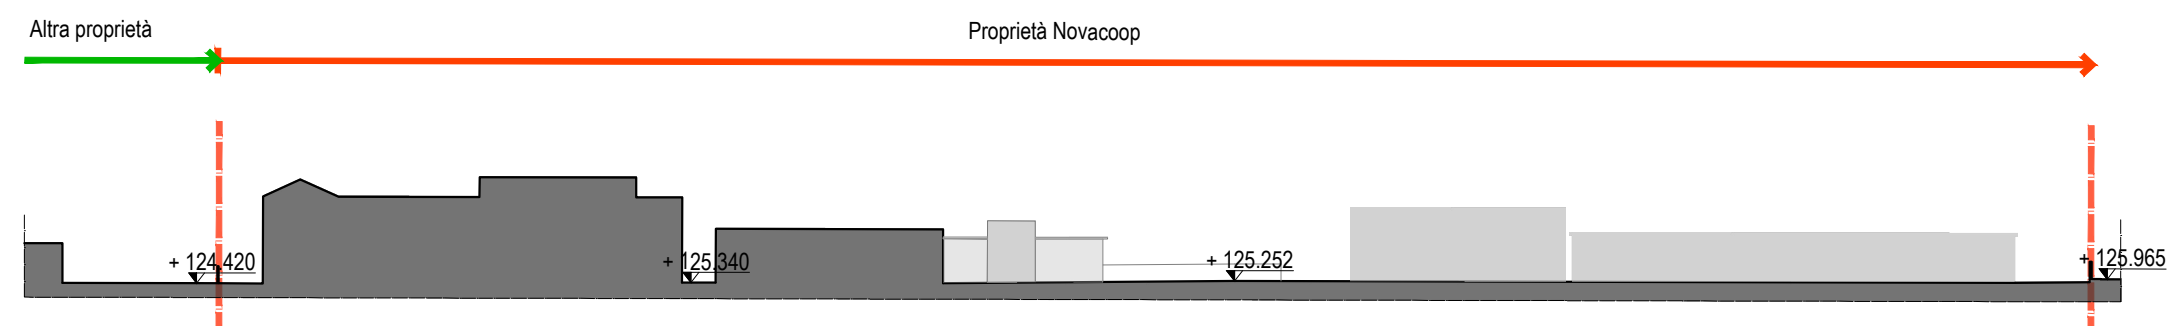


Sezione 4-4

Legenda

perimetro P.E.C.

Keyplan sezioni

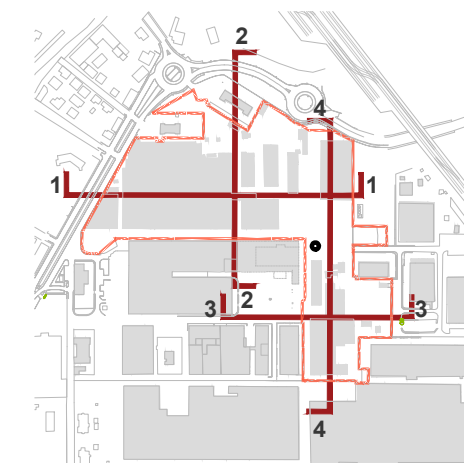

PIANO ESECUTIVO CONVENZIONATO

AREA STRATEGICA MONTEFIBRE B2

AMBITI 1 e 2 - STUDIO DI FATTIBILITA'
(D.C.C n. 7 del 16/02/2017)

PROPONENTE



PROGETTISTI



ELABORATO

04.02


PROFILI TERRITORIALI

DATA

12 / 2018

SCALA

1:1500

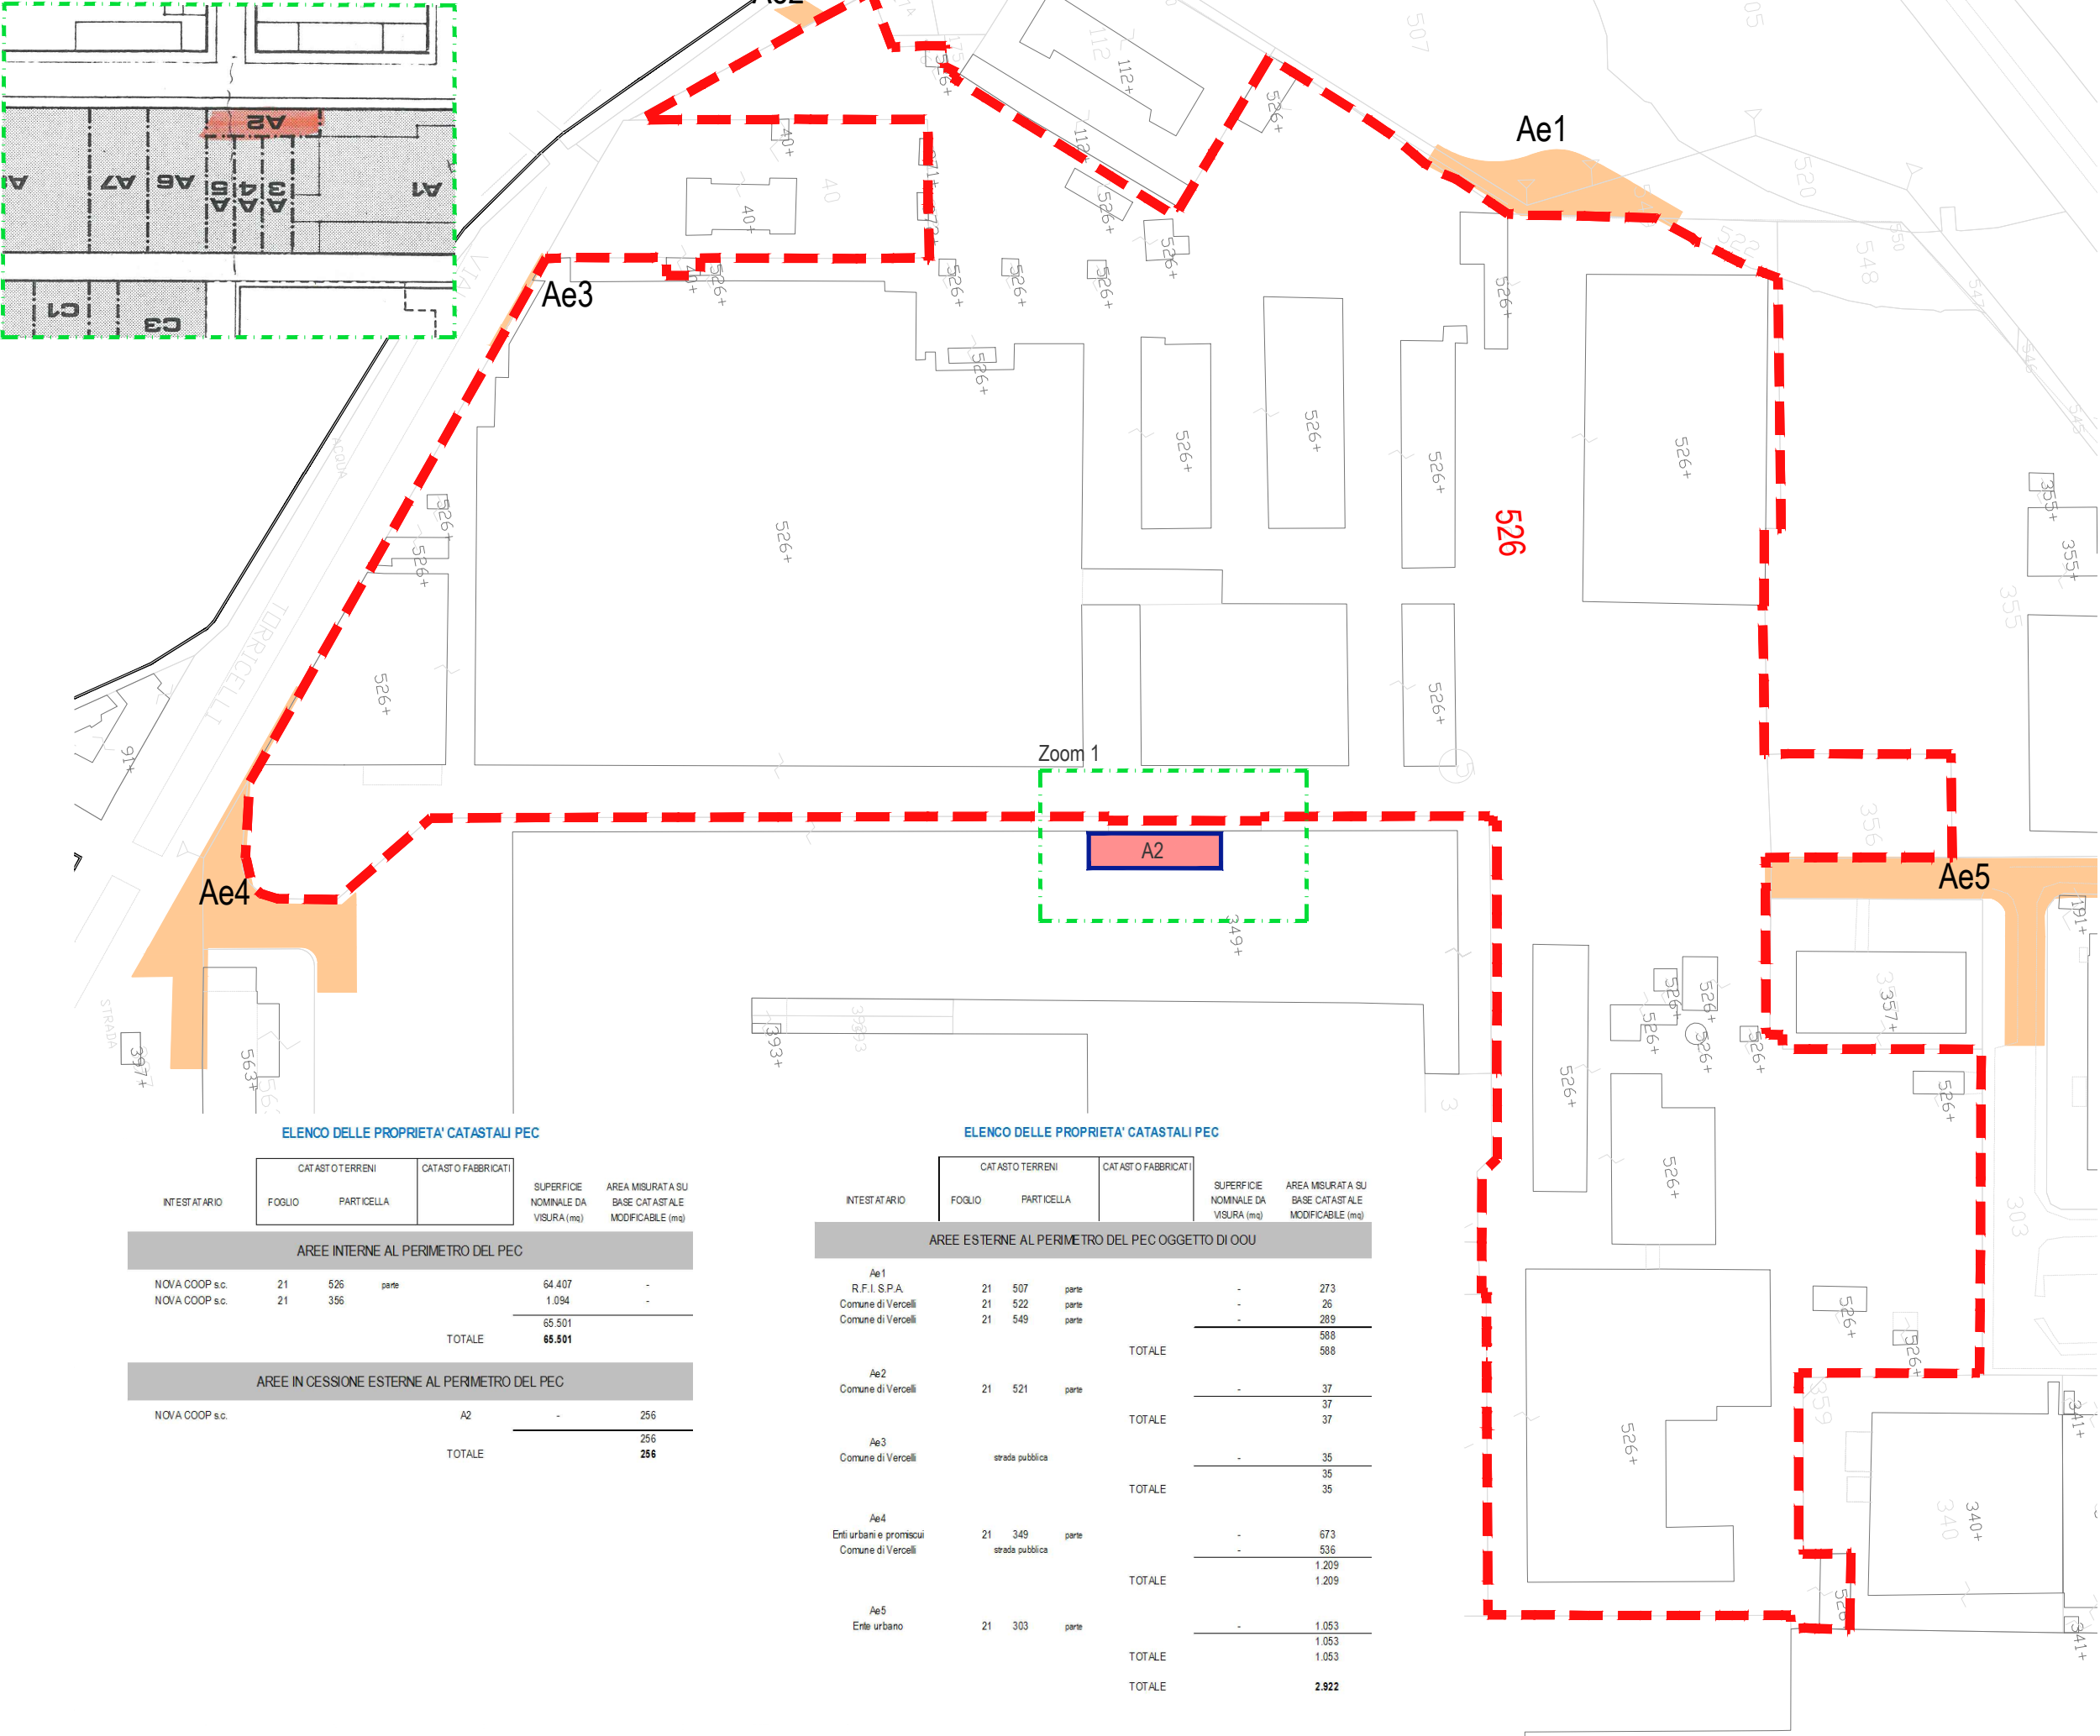

- Legenda
- perimetro P.E.C.
 - aree esterne al perimetro di PEC oggetto di O.O.U.
 - aree esterne al P.E.C. oggetto di cessione



PIANO ESECUTIVO CONVENZIONATO
AREA STRATEGICA MONTEFIBRE B2
AMBITI 1 e 2 - STUDIO DI FATTIBILITA'
(D.C.C n. 7 del 16/02/2017)

PROPONENTE
Novacoop

PROGETTISTI
ALSTUDIO

ELABORATO

04.03

PLANIMETRIA CATASTALE E
INDIVIDUAZIONE DELLE PROPRIETA'