




PIANTA PIANO TERRA

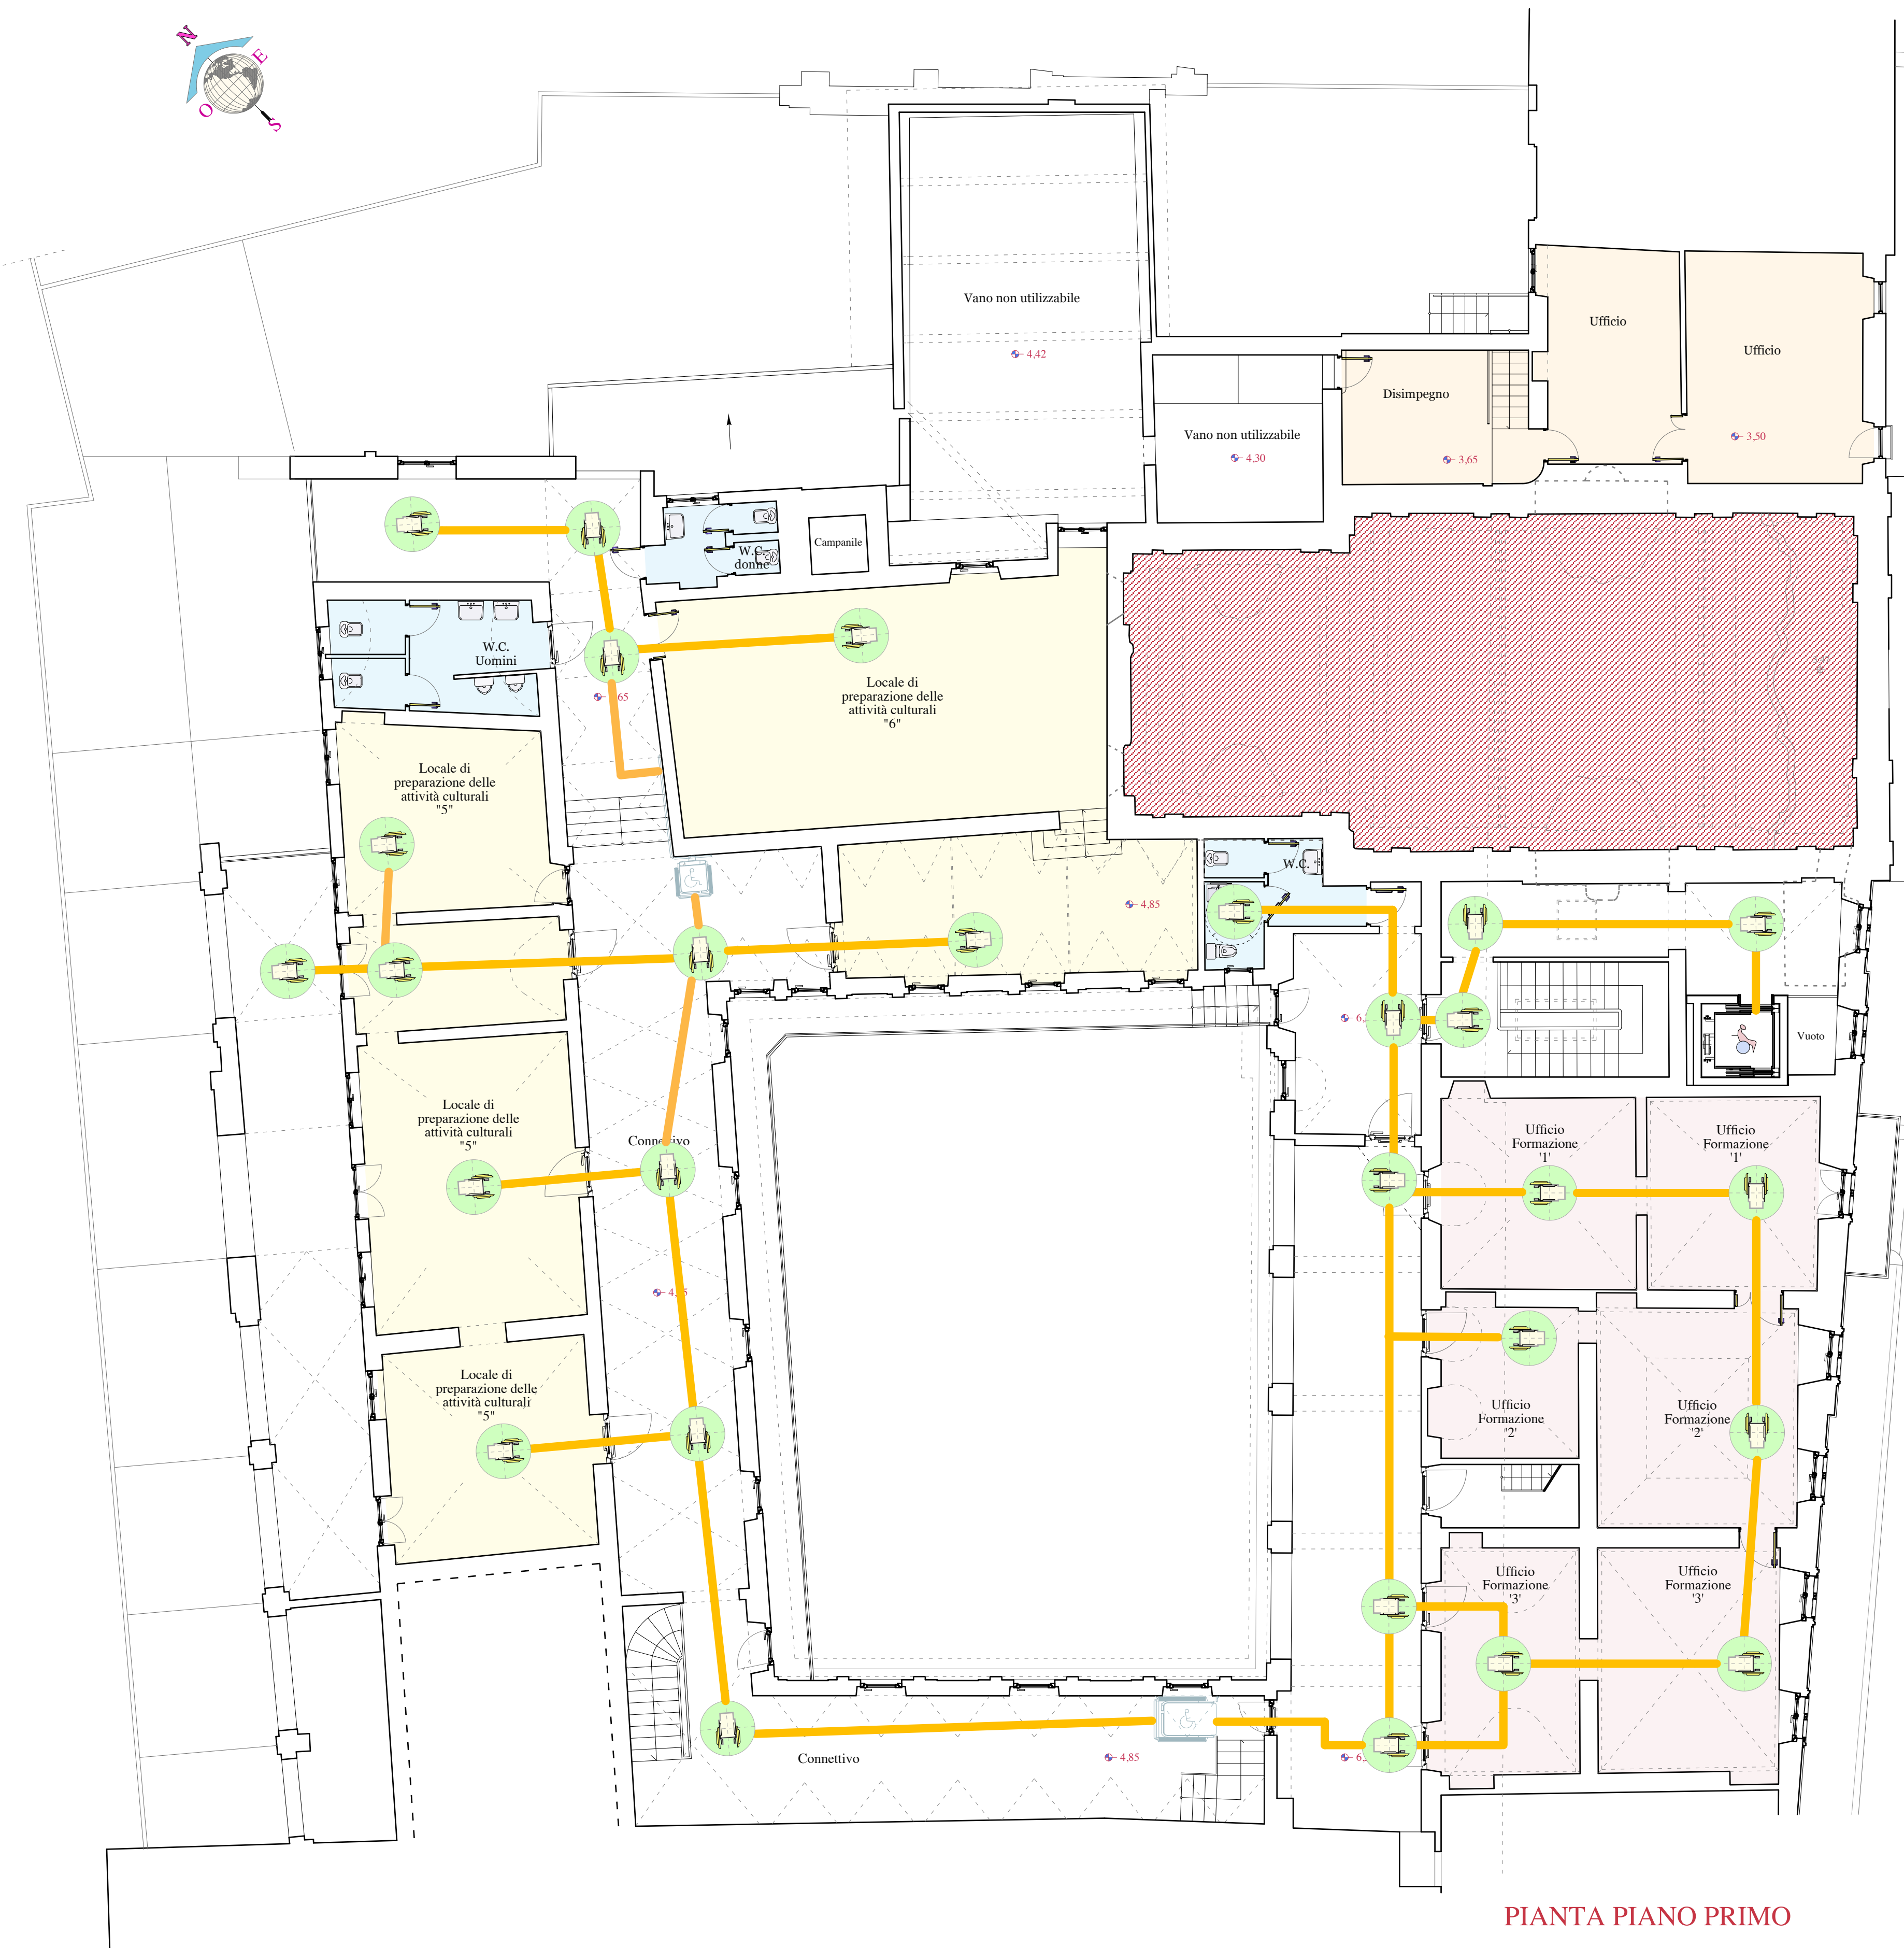

PIANTA PIANO PRIMO

LEGENDA:
Riferimenti al D.P.R. 503/96- D.M. 236/89

- RAGGIO DI ROTAZIONE SEDIA A RUOTE min. 1,50 mt.
- PERCORSO PER PERSONE DIVERSAMENTE ABILI min. 1,00 mt.
- PASSAGGIO PORTA min. 0,85 mt.
- PARGHEGGIO PER PERSONE DIVERSAMENTE ABILI
- SPAZIO CALMO

- CENTRALE OPERATIVA SECOMEUS
- UFFICI FORMAZIONE
- LOCALE DIPREPARAZIONE DELLE ATTIVITÀ CULTURALI
- AREA ESCLUSA DALL'INTERVENTO



CITTA' DI VERCELLI
Settore Sviluppo Urbano ed Economico



**LAVORI DI RESTAURO CONSERVATIVO DELL'IMMOBILE DENOMINATO
"EX MONASTERO DI SAN PIETRO MARTIRE"**

Well Tech s.r.l. CERTIFICATA ISO 9001 Via Luca Garavito 9/11 - 00143 Roma Tel. 06.58432809 - Fax 06.58434000 Zona industriale n°120 - 02100 Argegno Tel. 0922.441526 - Fax 0922.441527 Email: info@welltech.it	Well Tech s.r.l. Il Direttore tecnico Dott. Arch. Calogero Baldo	Gruppo di lavoro: Arch. Calogero Baldo Ing. Salvatore Lombardo Ing. Salvatore Moreale Arch. Domenico Bruscoleri Arch. Filippo Moreale Geom. Domenico Girgenti
---	--	---

CAPITOLO	MOBILITA'
TITOLO DELLA TAVOLA	Piante della mobilità

PROGETTO	Scala	Formato	Alt.	Ediz.	Rev.
W T 0 0 0 C 1 8 3	1/100	A/1+	017	A	2

EDIZ.	REV.	DATA	DESCRIZIONE	DIS.	CONTR.	APPR.	FILE ARCHIVIO
A	0	06 Agosto 2012	PROGETTO DEFINITIVO	D.B.	D.G.	C.B.	C1830017.pc9
A	1	10 Settembre 2012	PROGETTO DEFINITIVO	D.B.	D.G.	C.B.	C1830017.rev1.pc9
A	2	23 Ottobre 2012	PROGETTO DEFINITIVO	D.B.	D.G.	C.B.	C1830017.rev2.pc9

Il Responsabile del Procedimento
Dott. Arch. Liliana Patriarca